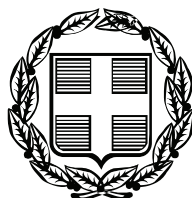


ΕΦΗΜΕΡΙΣ ΤΗΣ ΚΥΒΕΡΝΗΣΕΩΣ

ΤΗΣ ΕΛΛΗΝΙΚΗΣ ΔΗΜΟΚΡΑΤΙΑΣ

ΤΕΥΧΟΣ ΤΕΤΑΡΤΟ **Αρ. Φύλλου 292**

8 Ιουνίου 2010

ΠΕΡΙΕΧΟΜΕΝΑ

ΑΠΟΦΑΣΕΙΣ

ΑΠΟΦΑΣΕΙΣ

Αριθμ. ΟΙΚ 1276 (1)

Επικύρωση οριογραμμών υδατορέματος «ΜΕΡΙΔΙΑΤΗ» στο Δ.Δ. Λάρδου,του Δήμου Λινδίων, της Νήσου Ρόδου, Νομού Δωδεκανήσου.

Ο ΓΕΝΙΚΟΣ ΓΡΑΜΜΑΤΕΑΣ ΠΕΡΙΦΕΡΕΙΑΣ
ΝΟΤΙΟΥ ΑΙΓΑΙΟΥ

Έχοντας υπόψη:

1. Το άρθρο 5 του Ν. 3010 (ΦΕΚ 91/Α/25.4.02), περί «Εναρμόνισης του Ν. 1650/1986 με τις οδηγίες 97/11 Ε.Ε. και 98/61 Ε.Ε., διαδικασία οριοθέτησης και ρυθμίσεις θεμάτων για τα υδατορέματα και άλλες διατάξεις.» όπως ισχύει σήμερα.

2. Το άρθρ. 6 της 3046/304/89 ΦΕΚ-59/Δ/3-2-89) απόφασης, Κτιριοδομικός κανονισμός, «Δόμηση κοντά σε ρέματα».

3. Το Ν. 3200/55, άρθρο 8, περί «διοικητικής αποκεντρώσεως».

4. Το Ν. 2503/97 (ΦΕΚ 107Α΄/30.5.1997) περί «Διοίκησης, Οργάνωσης, στελέχωσης της Περιφέρειας, ρύθμιση θεμάτων για την Τοπική Αυτοδιοίκηση και άλλων διατάξεων».

5. Το Π.Δ. 10 (ΦΕΚ 10Α/20.1.00) «περί Ιδρύσεως Τμήματος Περιβάλλοντος και Χωροταξίας Δωδεκανήσου στη Περιφέρεια Νοτίου Αιγαίου».

6. Τις διατάξεις του άρθρου 10 του Ν. 3044/02 περί «άσκησης αρμοδιοτήτων πολεοδομικού σχεδιασμού».

7. Το Ν 2508/97 (ΦΕΚ 124 Α΄/13.6.1997) περί «βιώσιμης οικιστικής ανάπτυξης των πόλεων και οικισμών της χώρας και άλλων διατάξεων».

8. Το Ν. 2690/99 (ΦΕΚ 45 Α΄/9.3.1999) περί «Κύρωσης του κώδικα διοικητικής διαδικασίας και άλλων διατάξεων».

9. Την με αριθμ. 39/26-02-2010 απόφαση του Δημοτικού Συμβουλίου Δήμου Λινδίων.

10. Την με αρ. Πρωτ. Τ.Υ. 6546/12-01-2010 έγκριση του Τμήματος Μελετών της Δ/νσης Τεχνικών Υπηρεσιών της Νομαρχιακής Αυτοδιοίκησης Δωδ/σου με την οποία ελέγχθηκαν και θεωρήθηκαν τα τοπογραφικά διαγράμματα.

11. Το από 21-04-2010 Δ.Υ. Υπηρεσιακό Σημείωμα του Γραφείου Περιβαλλοντικού Σχεδιασμού της Υπηρεσίας μας.

12. Το γεγονός ότι με την απόφαση αυτή δεν προκαλείται δαπάνη σε βάρος του προϋπολογισμού του Δημοσίου και του Δήμου Λινδίων.

Επειδή, μετά την θετική γνωμοδότηση και την θεώρηση των τοπογραφικών διαγραμμάτων από τις Τεχνικές Υπηρεσίες της Νομαρχιακής Αυτοδιοίκησης Δωδεκανήσου, ως προς την ορθότητα τους, το Τμήμα ΠΕ.ΧΩ. της Περιφέρειας Νοτίου Αιγαίου, μετά από έλεγχο, ενέκρινε την τεχνική έκθεση με την υδραυλική μελέτη, όπως διορθώθηκε με τις υποδείξεις του, καθώς και την τεχνική έκθεση με τα περιβαλλοντικά στοιχεία που αφορούν στο φυσικό και ανθρωπογενές περιβάλλον.

Επειδή οι υπάρχουσες ή και οι προβλεπόμενες χρήσεις δεν θα επηρεάσουν περισσότερο την λειτουργία του ρέματος και επειδή από την προτεινόμενη οριοθέτηση προστατεύεται επαρκώς το ρέμα, ως στοιχείο του φυσικού και ανθρωπογενούς περιβάλλοντος, αποφασίζουμε:

ΕΠΙΚΥΡΩΝΟΥΜΕ τον καθορισμό των ορίων του ρέματος, ήτοι των πολυγωνικών γραμμών εκατέρωθεν της βαθιάς γραμμής του υδατορέματος «ΜΕΡΙΔΙΑΤΗ» στο Δ.Δ. Λάρδου, της Νήσου Ρόδου, Νομού Δωδεκανήσου, με ανοικτή διατομή, όπως φαίνεται με συνεχή και εστιγμένη μπλε γραμμή στο σχετικό πρωτότυπο διάγραμμα σε κλίμακα 1:1000, που θεωρήθηκε από τον προϊστάμενο του Τμήματος ΠΕ.ΧΩ. Δωδεκανήσου με την με αριθμ. 91/13-01-2010 πράξη του και που αντίτυπο του σε φωτοσμίκρυνση δημοσιεύεται με την παρούσα απόφαση.

Ο καθορισμός των ορίων γίνεται για τμήμα 1135 μ. με αρχή τα σημεία 81 (Χ=861725,923 Ψ=4002018,350) και

74 (Χ=861701,198 Ψ=4002019,809) και τέλος τα σημεία 1 (Χ-861508,638 Ψ=4000921,144) και 2 (Χ=861475,716 Ψ-4001021,180) (Σύστημα αναφοράς ΕΓΣΑ '87).

Η παρούσα απόφαση ισχύει μόνον για την οριοθέτηση της κοίτης του αναφερόμενου υδατορέματος και δεν αφορά οποιοδήποτε έργο επ' αυτού και για το οποίο θα πρέπει να τηρηθούν αυστηρά οι διαδικασίες της με αριθμ. Η.Π. 1104/703/Φ104/14.3.2003 (ΦΕΚ 332/Β/20.3.2003) ΚΥΑ «διαδικασία Π.Π.Ε.Α. και Ε.Π.Ο. σύμφωνα με το άρθρο 4 του Ν. 1650/1986 όπως αντικαταστάθηκε με το άρθρο 2 του Ν. 3010/2002...».

Η ισχύς της παρούσας αρχίζει από την δημοσίευσή της στην Εφημερίδα της Κυβερνήσεως.

Η απόφαση αυτή να δημοσιευθεί στην Εφημερίδα της Κυβερνήσεως.


Ρόδος, 12 Μαΐου 2010

Ο Γενικός Γραμματέας Περιφέρειας

ΒΑΣΙΛΕΙΟΣ ΗΛ. ΜΠΡΑΚΟΥΜΑΤΣΟΣ



ΕΘΝΙΚΟ ΤΥΠΟΓΡΑΦΕΙΟ
Για τεχνικούς λόγους στο σχεδιάγραμμα, έγινε σμίκρυνση, κατά ποσοστό 39%

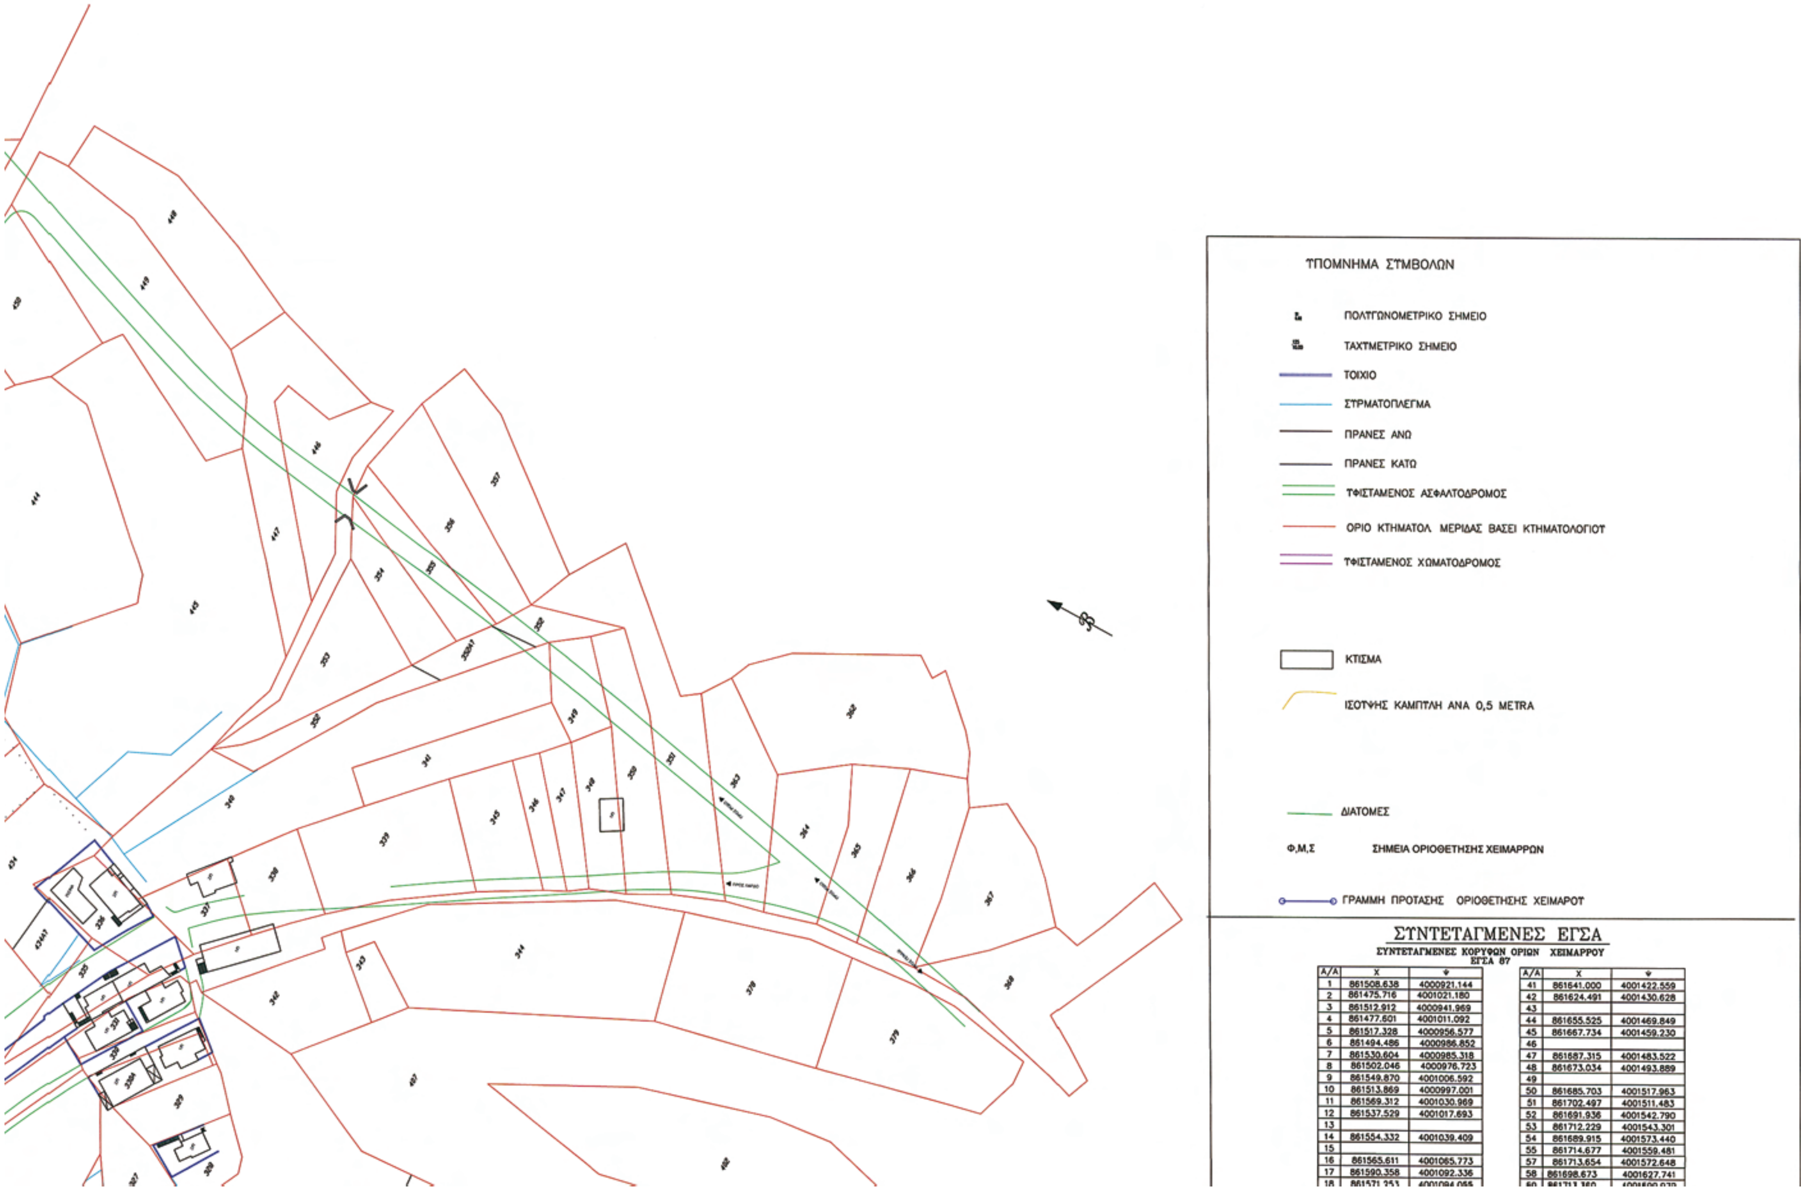


ΣΥΝΤΕΤΑΓΜΕΝΕΣ ΕΓΣΑ

ΣΥΝΤΕΤΑΓΜΕΝΕΣ ΚΟΡΥΦΩΝ ΟΡΙΩΝ ΧΕΙΜΑΡΡΟΥ
ΕΓΣΑ 87

Α/Α	Χ	Ψ
1	861508.638	4000921.144
2	861475.716	4001021.180
3	861512.912	4000941.969
4	861477.601	4001011.092
5	861517.328	4000956.577
6	861494.486	4000986.852
7	861530.604	4000985.318
8	861502.046	4000976.723
9	861549.870	4001006.592
10	861513.869	4000997.001
11	861569.312	4001030.969
12	861537.529	4001017.693
13		
14	861554.332	4001039.409
15		
16	861565.611	4001065.773
17	861590.358	4001092.336
18	[illegible]	[illegible]

Α/Α	Χ	Ψ
41	861641.000	4001422.559
42	861624.491	4001430.628
43		
44	861655.525	4001469.849
45	861667.734	4001459.230
46		
47	861687.315	4001483.522
48	861673.034	4001493.889
49		
50	861685.703	4001517.963
51	861702.497	4001511.483
52	861691.936	4001542.790
53	861712.229	4001543.301
54	861689.915	4001573.440
55	861714.677	4001559.481
57	861713.654	4001572.648
58	861698.673	4001627.741
60	[illegible]	[illegible]

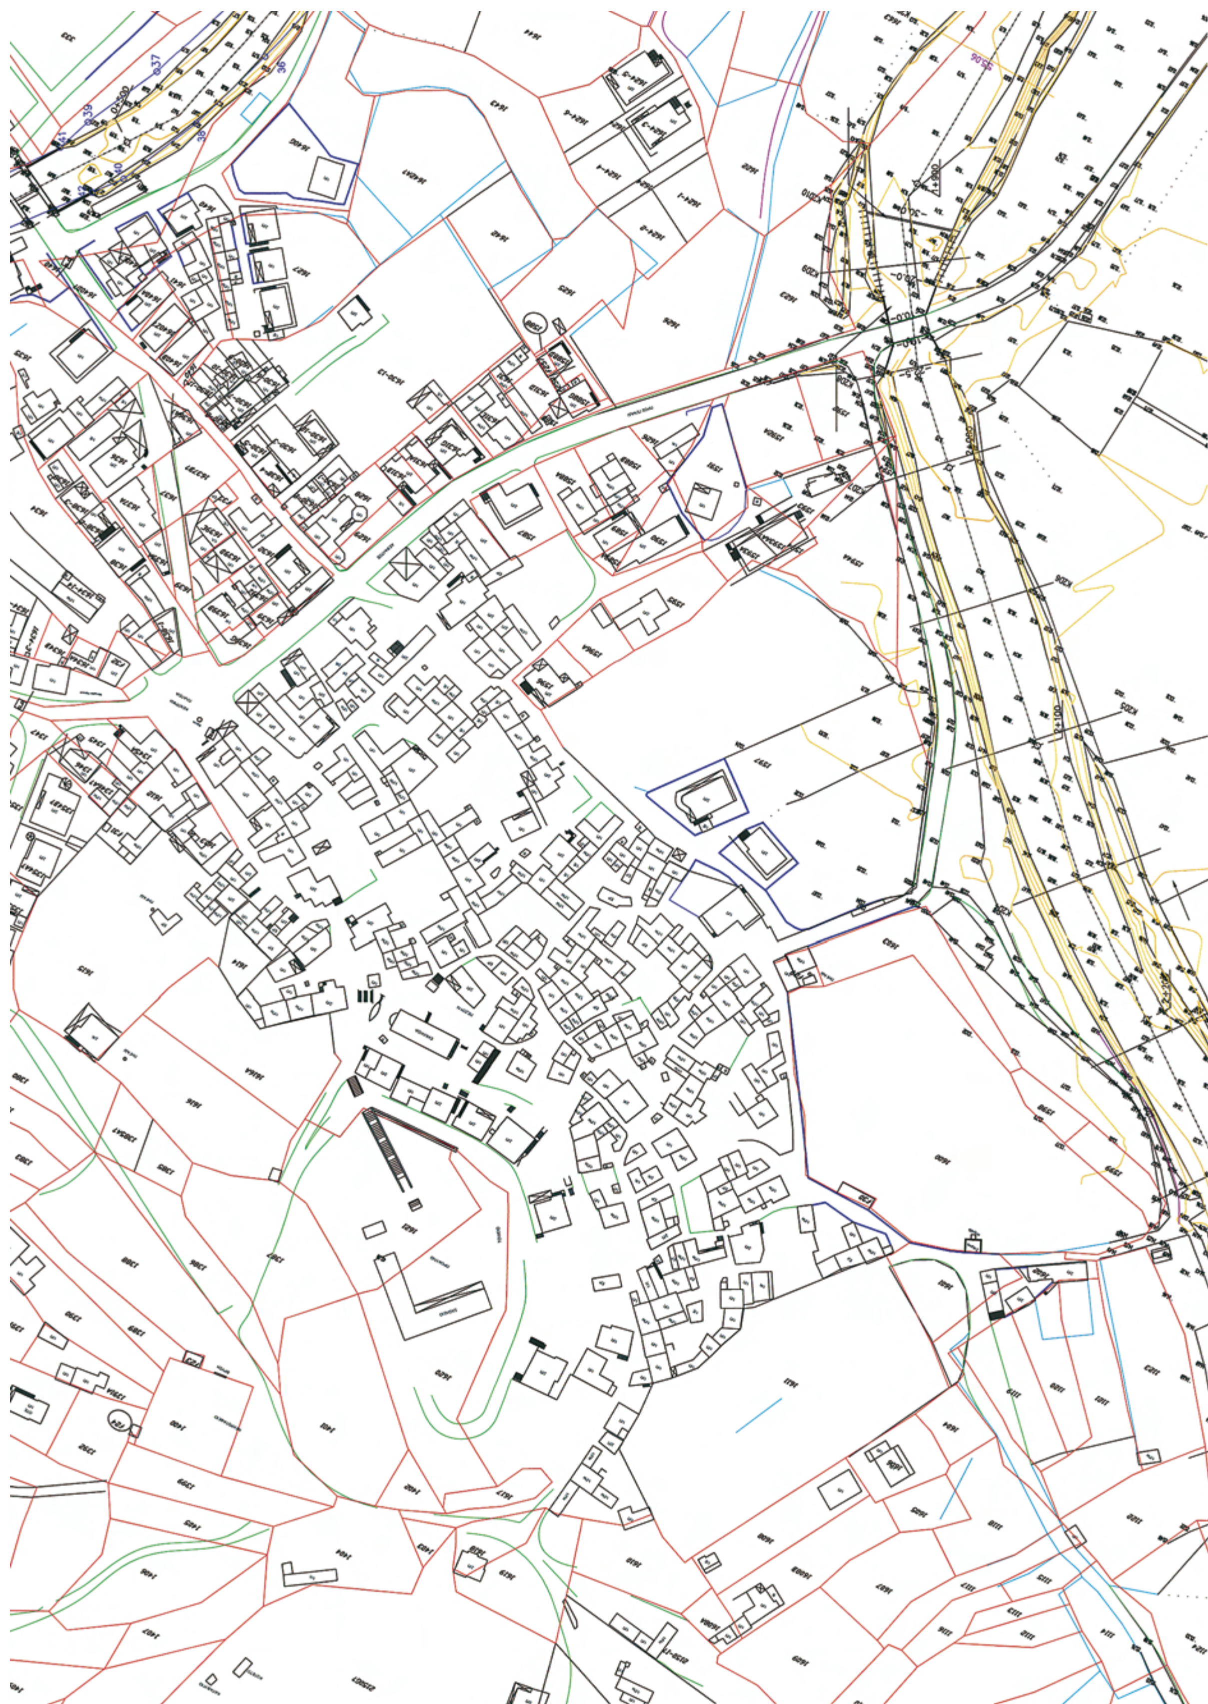

15		
16	861565.611	4001065.773
17	861590.358	4001092.336
18	861571.253	4001094.055
19	861589.759	4001123.966
20	861570.422	4001123.027
21	861587.747	4001152.962
22	861569.123	4001153.446
23	861588.996	4001180.368
24	861573.145	4001184.839
25		
26	861576.892	4001214.408
27	861599.885	4001240.753
28	861583.723	4001242.253
29	861605.756	4001270.435
30	861587.664	4001271.242
31	861607.892	4001300.531
32	861588.899	4001301.050
33	861606.689	4001329.712
34	861587.870	4001332.329
35		
36	861594.914	4001362.069
37	861624.682	4001384.060
38	861604.631	4001393.114
39	861637.132	4001410.214
40	861617.302	4001421.466

55	861714.677	4001559.481
57	861713.654	4001572.648
58	861698.673	4001627.741
59	861713.360	4001590.972
60	861710.849	4001674.697
61	861719.628	4001612.506
62	861721.529	4001721.752
63	861728.441	4001670.789
64	861714.410	4001770.903
65	861742.582	4001704.650
66	861703.112	4001829.880
67	861750.839	4001706.305
68	861692.186	4001890.024
69	861763.075	4001714.477
70	861691.737	4001930.211
71	861754.694	4001724.415
72	861693.416	4001975.190
73	861749.626	4001722.047
74	861701.198	4002019.809
75	861748.342	4001738.857
76	861739.650	4001775.098
77	861726.138	4001833.680
78	861718.065	4001891.379
79	861717.741	4001928.676
80	861716.580	4001973.823
81	861725.923	4002018.350

ΟΡΙΟΘΕΤΗΣΗ ΧΕΙΜΑΡΡΟΥ ΜΕΡΙΔΙΑΤΗ

ΜΕΛΕΤΗΤΕΣ
ΣΤΑΜΑΤΙΟΣ ΜΑΡΟΤΑΛΑΚΗΣ ΠΟΛΙΤΙΚΟΣ ΜΗΧΑΝΙΚΟΣ

1

ΚΛΙΜΑΚΑ
1: 1000

ΟΡΙΟΘΕΤΗΣΗ ΧΕΙΜΑΡΡΩΝ

ΕΘΕΩΡΗΘΗ
ΑΡ. ΠΡΑΞΗΣ 91/13.01.2010
Ο ΠΡΟΪΣΤΑΜΕΝΟΣ
Ν. ΦΑΡΜΑΚΙΔΗΣ

ΔΙΕΥΘΥΝΣΗ ΤΕΧΝΙΚΩΝ ΥΠΗΡΕΣΙΩΝ
ΤΜΗΜΑ ΕΚΠΟΝΗΣΗΣ ΚΑΙ ΕΠΙΒΛΕΨΗΣ ΜΕΛΕΤΩΝ
ΕΛΕΓΧΘΗΚΕ
Ρόδος 11-01-2010 ... -01-2010
Ο ΜΗΧΑΝΙΚΟΣ ΕΛΕΓΧΟΥ Ο ΠΡΟΪΣΤΑΜΕΝΟΣ
ΙΩΑΝΝΗΣ Δ ΦΛΑΓΚΟΣ
ΑΓΡ. ΤΟΠ. ΜΗΧ.
ΓΕΩΡΓΙΑ ΜΑΡΓΑ-ΑΚΡΙΔΗ
ΔΙΠΛ. ΑΓΡΟΝ ΤΟΠΟΓΡ. ΜΗΧ/ΚΟΣ

Αριθμ. 931/2010 (2)

Επικύρωση οριογραμμών υδατορέματος «ΦΟΝΙΑ» στο Δ.Δ. Λάρδου, του Δήμου Λινδίων, της νήσου Ρόδου, Νομού Δωδεκανήσου.

Ο ΓΕΝΙΚΟΣ ΓΡΑΜΜΑΤΕΑΣ ΠΕΡΙΦΕΡΕΙΑΣ
ΝΟΤΙΟΥ ΑΙΓΑΙΟΥ

Έχοντας υπόψη:

1. Το άρθρο 5 του Ν. 3010 (ΦΕΚ 91/Α/25.4.02), περί «Εναρμόνισης του Ν. 1650/1986 με τις οδηγίες 97/11 Ε.Ε. και 98/61 Ε.Ε., διαδικασία οριοθέτησης και ρυθμίσεις θεμάτων για τα υδατορέματα και άλλες διατάξεις.» όπως ισχύει σήμερα.

2. Το άρθρ. 6 της 3046/304/89 ΦΕΚ-59/Δ/3-2-89) απόφάσης, Κτιριοδομικός κανονισμός, «Δόμηση κοντά σε ρέματα».

3. Το Ν. 3200/55, άρθρο 8, περί «διοικητικής αποκεντρώσεως».

4. Το Ν. 2503/97 (ΦΕΚ 107Α΄/30.5.1997) περί «Διοίκησης, Οργάνωσης, στελέχωσης της Περιφέρειας, ρύθμιση θεμάτων για την Τοπική Αυτοδιοίκηση και άλλων διατάξεων».

5. Το Π.Δ. 10 (ΦΕΚ 10Α/20.1.00) «περί Ιδρύσεως Τμήματος Περιβάλλοντος και Χωροταξίας Δωδεκανήσου στη Περιφέρεια Νοτίου Αιγαίου».

6. Τις διατάξεις του άρθρου 10 του Ν. 3044/02 περί «άσκησης αρμοδιοτήτων πολεοδομικού σχεδιασμού».

7. Το Ν. 2508/97 (ΦΕΚ 124 Α΄/13.6.1997) περί «βιώσιμης οικιστικής ανάπτυξης των πόλεων και οικισμών της χώρας και άλλων διατάξεων».

8. Το Ν. 2690/99 (ΦΕΚ 45 Α΄/9.3. 1999) περί «Κύρωσης του κώδικα διοικητικής διαδικασίας και άλλων διατάξεων».

9. Την με αριθμ. 39/26-02-2010 απόφαση του Δημοτικού Συμβουλίου Δήμου Λινδίων.

10. Την με αρ. πρωτ. Τ.Υ. 6546/12-01-2010 έγκριση του Τμήματος Μελετών της Δ/νσης Τεχνικών Υπηρεσιών της Νομαρχιακής Αυτοδιοίκησης Δωδ/σου με την οποία ελέγχθηκαν και θεωρήθηκαν τα τοπογραφικά διαγράμματα.

11. Το από 21-04-2010 Δ.Υ. Υπηρεσιακό Σημείωμα του Γραφείου Περιβαλλοντικού Σχεδιασμού της Υπηρεσίας μας.

12. Το γεγονός ότι με την απόφαση αυτή δεν προκαλείται δαπάνη σε βάρος του προϋπολογισμού του Δημοσίου και του Δήμου Λινδίων.

Επειδή, μετά την θετική γνωμοδότηση και την θεώρηση των τοπογραφικών διαγραμμάτων από τις Τεχνικές Υπηρεσίες της Νομαρχιακής Αυτοδιοίκησης Δωδεκανήσου, ως προς την ορθότητα τους, το Τμήμα ΠΕ.ΧΩ. της Περιφέρειας Νοτίου Αιγαίου, μετά από έλεγχο, ενέκρινε την τεχνική έκθεση με την υδραυλική μελέτη, όπως διορθώθηκε με τις υποδείξεις του, καθώς και την τεχνική έκθεση με τα περιβαλλοντικά στοιχεία που αφορούν στο φυσικό και ανθρωπογενές περιβάλλον.

Επειδή οι υπάρχουσες ή και οι προβλεπόμενες χρήσεις δεν θα επηρεάσουν περισσότερο την λειτουργία του ρέματος και επειδή από την προτεινόμενη οριοθέτηση προστατεύεται επαρκώς το ρέμα, ως στοιχείο του φυσικού και ανθρωπογενούς περιβάλλοντος, αποφασίζουμε:

ΕΠΙΚΥΡΩΝΟΥΜΕ τον καθορισμό των ορίων του ρέματος, ήτοι των πολυγωνικών γραμμών εκατέρωθεν της βαθιάς γραμμής του υδατορέματος «Φονιά» στο Δ.Δ. Λάρδου, της Νήσου Ρόδου, Νομού Δωδεκανήσου, με ανοικτή διατομή, όπως φαίνεται με συνεχή και εστιγμένη μπλε γραμμή στο σχετικό πρωτότυπο διάγραμμα σε κλίμακα 1:500, που θεωρήθηκε από τον προϊστάμενο του Τμήματος ΠΕ.ΧΩ. Δωδεκανήσου με την με αριθμ. 91/13-01-2010 πράξη του και που αντίτυπο του σε φωτοσμίκρυνση δημοσιεύεται με την παρούσα απόφαση.

Ο καθορισμός των ορίων γίνεται για τμήμα 1835,00 μ. περίπου με αρχή τα σημεία της διατομής Φ3 αριστερά (Χ= 861108,4277 Ψ= 4001535,0766) και Φ3 δεξιά (Χ= 861126, 9866 Ψ= 4001558,9770) και τέλος τα σημεία της διατομής Φ56 αριστερά (Χ= 861655,6098 Ψ= 3999916,1518) και Φ56 δεξιά (Χ= 861669,3525 Ψ= 3999915,2044) (Σύστημα αναφοράς ΕΓΣΑ '87).

Η παρούσα απόφαση ισχύει μόνον για την οριοθέτηση της κοίτης του αναφερόμενου υδατορέματος και δεν αφορά οποιοδήποτε έργο επ' αυτού και για το οποίο θα πρέπει να τηρηθούν αυστηρά οι διαδικασίες της με αριθμ. Η.Π. 1104/703/Φ104/14.3.2003 (ΦΕΚ 332/Β/20.3.2003) ΚΥΑ «διαδικασία Π.Π.Ε.Α. και Ε.Π.Ο. σύμφωνα με το άρθρο 4 του Ν. 1650/1986 όπως αντικαταστάθηκε με το άρθρο 2 του Ν. 3010/2002».

Η ισχύς της παρούσας αρχίζει από την δημοσίευση της στην Εφημερίδα της Κυβέρνησης.

Η απόφαση αυτή να δημοσιευθεί στην Εφημερίδα της Κυβερνήσεως.

Ρόδος, 12 Μαΐου 2010

Ο Γενικός Γραμματέας Περιφέρειας


ΒΑΣΙΛΕΙΟΣ ΗΛ. ΜΠΡΑΚΟΥΜΑΤΣΟΣ



ΕΘΝΙΚΟ ΤΥΠΟΓΡΑΦΕΙΟ
Για τεχνικούς λόγους στο σχεδιάγραμμα, έγινε σμίκρυνση, κατά ποσοστό 40%
1122
1119
1120
1121
1123
1601
1602
130
1600
1599
1598
129
1603
912
913
911
914
915
896
901
900
898
881
895
880
899
893
894
882
765
879
883
884
878
876
764
763
761


ΥΠΟΜΝΗΜΑ

- ΠΡΟΤΕΙΝΟΜΕΝΗ ΟΡΙΟΓΡΑΜΜΗ ΥΔΑΤΟΡΕΜΑΤΟΣ
- ΚΤΗΜΑΤΟΛΟΓΙΚΑ ΟΡΙΑ
- ΚΥΡΙΑ ΙΣΟΥΨΗΣ ΚΑΜΠΥΛΗ
- ΔΕΥΤΕΡΕΥΟΥΣΑ ΙΣΟΥΨΗΣ ΚΑΜΠΥΛΗ
- ΦΡΥΔΙ ΠΡΑΝΟΥΣ
- ΠΟΔΙ ΠΡΑΝΟΥΣ
- ΑΞΟΝΑΣ ΧΕΙΜΑΡΡΟΥ


ΔΙΑΤΟΜΗ	ΑΡΙΣΤΕΡΑ		ΔΕΞΙΑ	
ΔΦ3	X = 861108.4277	Y = 4001535.0766	X = 861126.9866	Y = 4001558.9770
ΔΦ4	X = 861137.7014	Y = 4001515.2365	X = 861153.5988	Y = 4001538.7023
ΔΦ5	X = 861179.0455	Y = 4001491.2693	X = 861196.3582	Y = 4001512.4311
ΔΦ6	X = 861205.8785	Y = 4001469.4097	X = 861227.4598	Y = 4001490.7413
ΔΦ7	X = 861228.8981	Y = 4001446.5988	X = 861250.2893	Y = 4001468.2457
ΔΦ8	X = 861253.1903	Y = 4001420.9106	X = 861275.7871	Y = 4001442.5406
ΔΦ8΄	X = 861275.8282	Y = 4001399.4868		
ΔΦ9	X = 861293.3938	Y = 4001385.1602	X = 861313.2015	Y = 4001405.2373
ΔΦ10	X = 861320.2363	Y = 4001360.8123	X = 861339.6723	Y = 4001379.5743
ΔΑ1	X = 861328.7718	Y = 4001352.3728	X = 861348.2927	Y = 4001371.2169
ΔΑ2	X = 861338.2012	Y = 4001344.7963	X = 861357.2622	Y = 4001363.1964
ΔΦ11	X = 861348.7027	Y = 4001336.3582	X = 861366.8689	Y = 4001354.4648
ΔΦ12	X = 861355.4142	Y = 4001328.2543	X = 861374.1827	Y = 4001347.5296
ΔΚ1	X = 861355.3677	Y = 4001318.9213	X = 861392.4395	Y = 4001333.7550
ΔΚ2	X = 861355.3031	Y = 4001305.9705	X = 861397.7056	Y = 4001322.9372
ΔΚ2΄			X = 861404.7101	Y = 4001308.5480
ΔΦ13	X = 861355.2642	Y = 4001298.1642	X = 861403.9688	Y = 4001304.4252
ΔΦ14	X = 861356.3570	Y = 4001270.6364	X = 861400.3148	Y = 4001269.1114
ΔΦ14΄	X = 861357.2511	Y = 4001251.1012		
ΔΦ15	X = 861355.9123	Y = 4001224.3487	X = 861390.8700	Y = 4001215.6143
ΔΦ15΄			X = 861388.9062	Y = 4001204.4899
ΔΦ16	X = 861353.9680	Y = 4001189.2736	X = 861383.6504	Y = 4001189.7613
ΔΦ16΄	X = 861353.4859	Y = 4001182.8042	X = 861381.3630	Y = 4001172.5499
ΔΦ17	X = 861354.2258	Y = 4001150.7753	X = 861382.3384	Y = 4001157.3995
ΔΦ17΄	X = 861354.4817	Y = 4001139.6384		
ΔΦ18	X = 861363.1532	Y = 4001116.0206	X = 861388.4041	Y = 4001126.7077

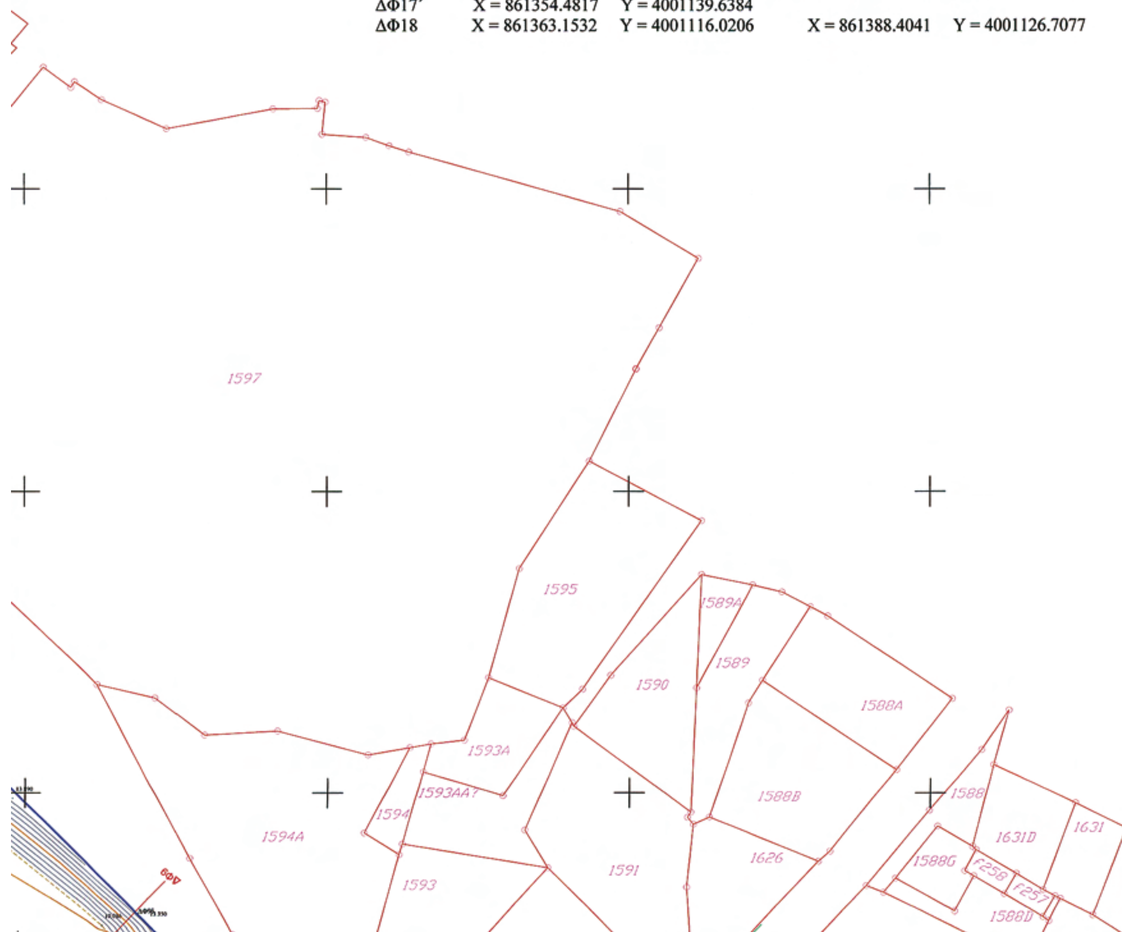

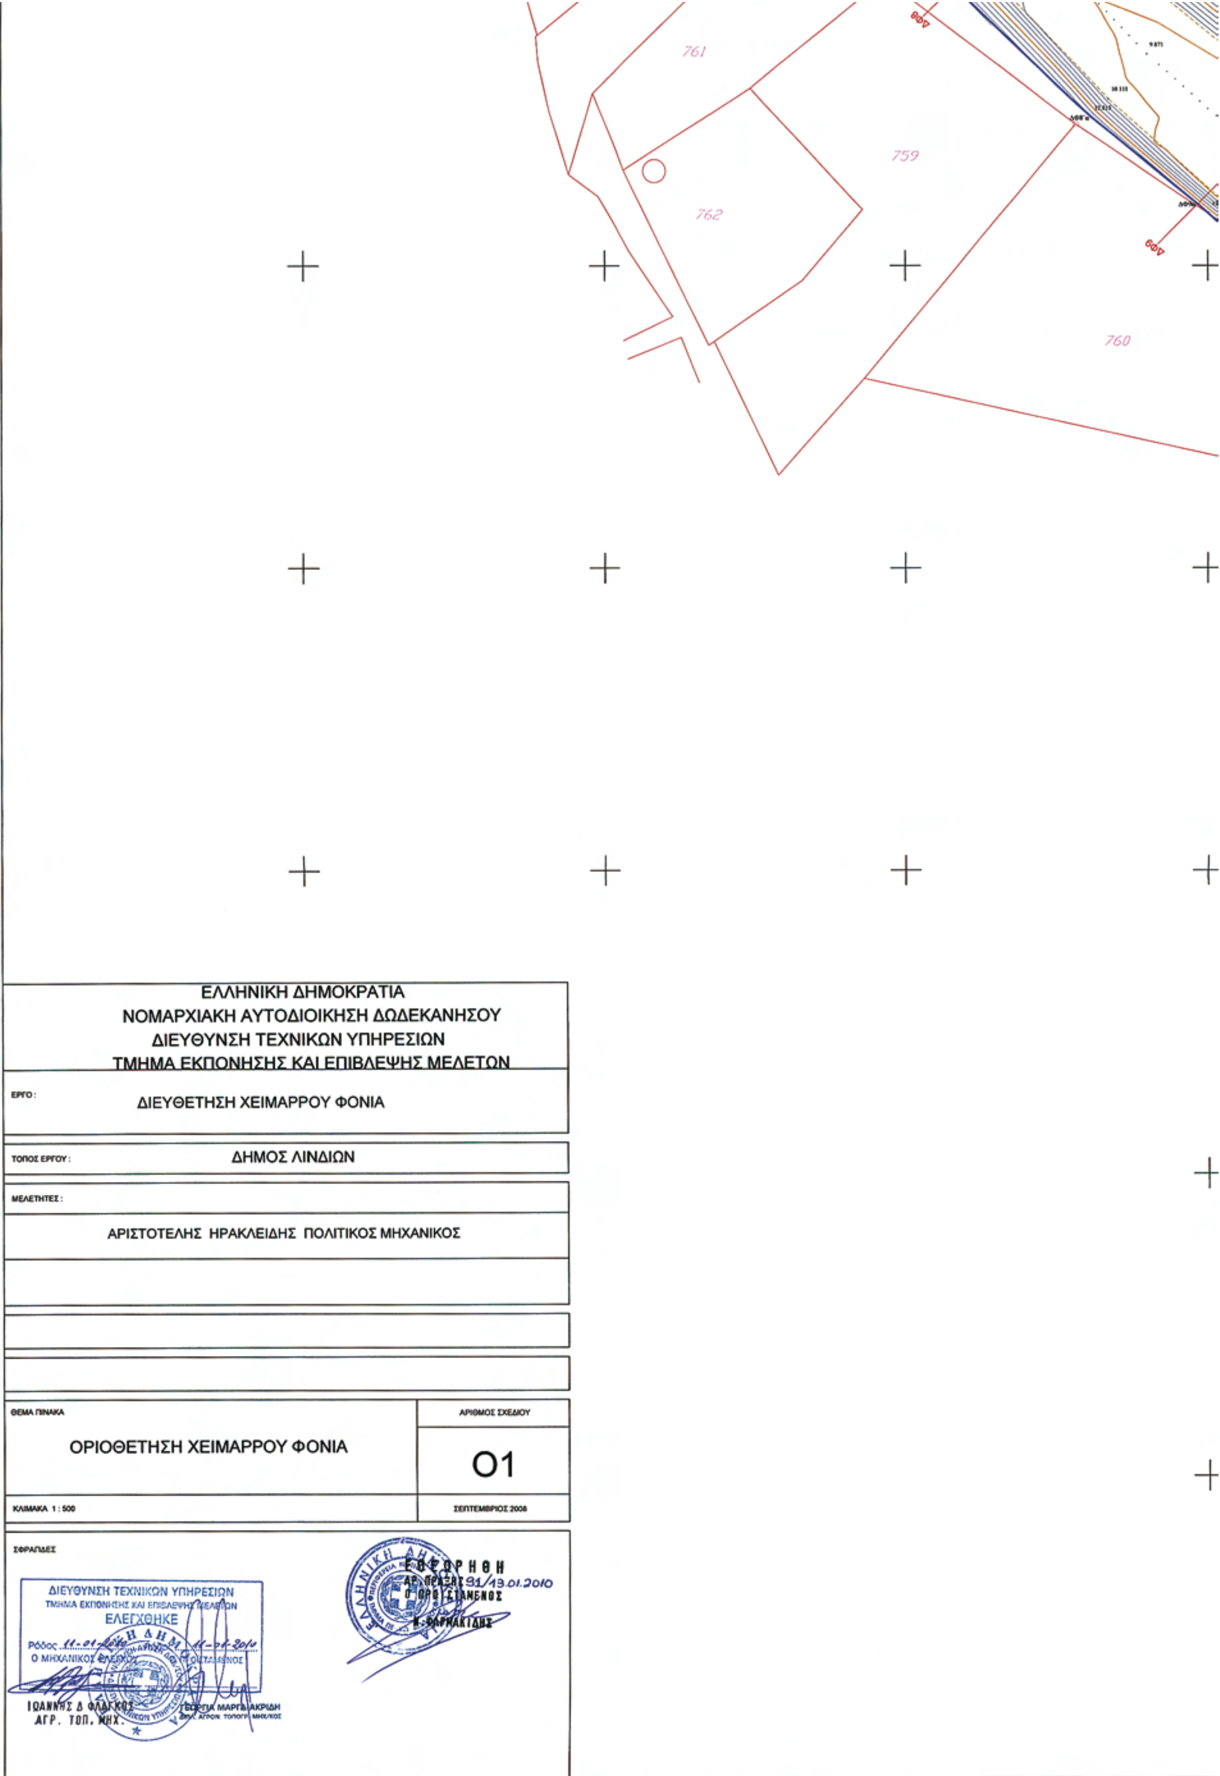

761
762
759
760
ΕΛΛΗΝΙΚΗ ΔΗΜΟΚΡΑΤΙΑ
ΝΟΜΑΡΧΙΑΚΗ ΑΥΤΟΔΙΟΙΚΗΣΗ ΔΩΔΕΚΑΝΗΣΟΥ
ΔΙΕΥΘΥΝΣΗ ΤΕΧΝΙΚΩΝ ΥΠΗΡΕΣΙΩΝ
ΤΜΗΜΑ ΕΚΠΟΝΗΣΗΣ ΚΑΙ ΕΠΙΒΛΕΨΗΣ ΜΕΛΕΤΩΝ
ΕΡΓΟ:
ΔΙΕΥΘΕΤΗΣΗ ΧΕΙΜΑΡΡΟΥ ΦΟΝΙΑ
ΤΟΠΟΣ ΕΡΓΟΥ:
ΔΗΜΟΣ ΛΙΝΔΙΩΝ
ΜΕΛΕΤΗΤΕΣ:
ΑΡΙΣΤΟΤΕΛΗΣ ΗΡΑΚΛΕΙΔΗΣ ΠΟΛΙΤΙΚΟΣ ΜΗΧΑΝΙΚΟΣ
ΘΕΜΑ ΠΙΝΑΚΑ
ΟΡΙΟΘΕΤΗΣΗ ΧΕΙΜΑΡΡΟΥ ΦΟΝΙΑ
ΑΡΙΘΜΟΣ ΣΧΕΔΙΟΥ
Ο1
ΚΛΙΜΑΚΑ 1:500
ΣΕΠΤΕΜΒΡΙΟΣ 2008
ΣΦΡΑΓΙΔΕΣ
ΔΙΕΥΘΥΝΣΗ ΤΕΧΝΙΚΩΝ ΥΠΗΡΕΣΙΩΝ
ΤΜΗΜΑ ΕΚΠΟΝΗΣΗΣ ΚΑΙ ΕΠΙΒΛΕΨΗΣ ΜΕΛΕΤΩΝ
ΕΛΕΓΧΘΗΚΕ
Ρόδος 11-01-2010 11-01-2010
Ο ΜΗΧΑΝΙΚΟΣ ΕΛΕΓΧΟΥ Ο ΠΡΟΪΣΤΑΜΕΝΟΣ
ΙΩΑΝΝΗΣ Δ ΦΛΑΓΚΟΣ
ΑΓΡ. ΤΟΠ. ΜΗΧ.
ΓΕΩΡΓΙΑ ΜΑΡΓΑΡΙΤΑΚΡΙΔΗ
ΕΘΕΩΡΗΘΗ
ΑΡ. ΠΡΑΞΗΣ 91/19.01.2010
Ο ΠΡΟΪΣΤΑΜΕΝΟΣ
Ν. ΦΑΡΜΑΚΙΔΗΣ

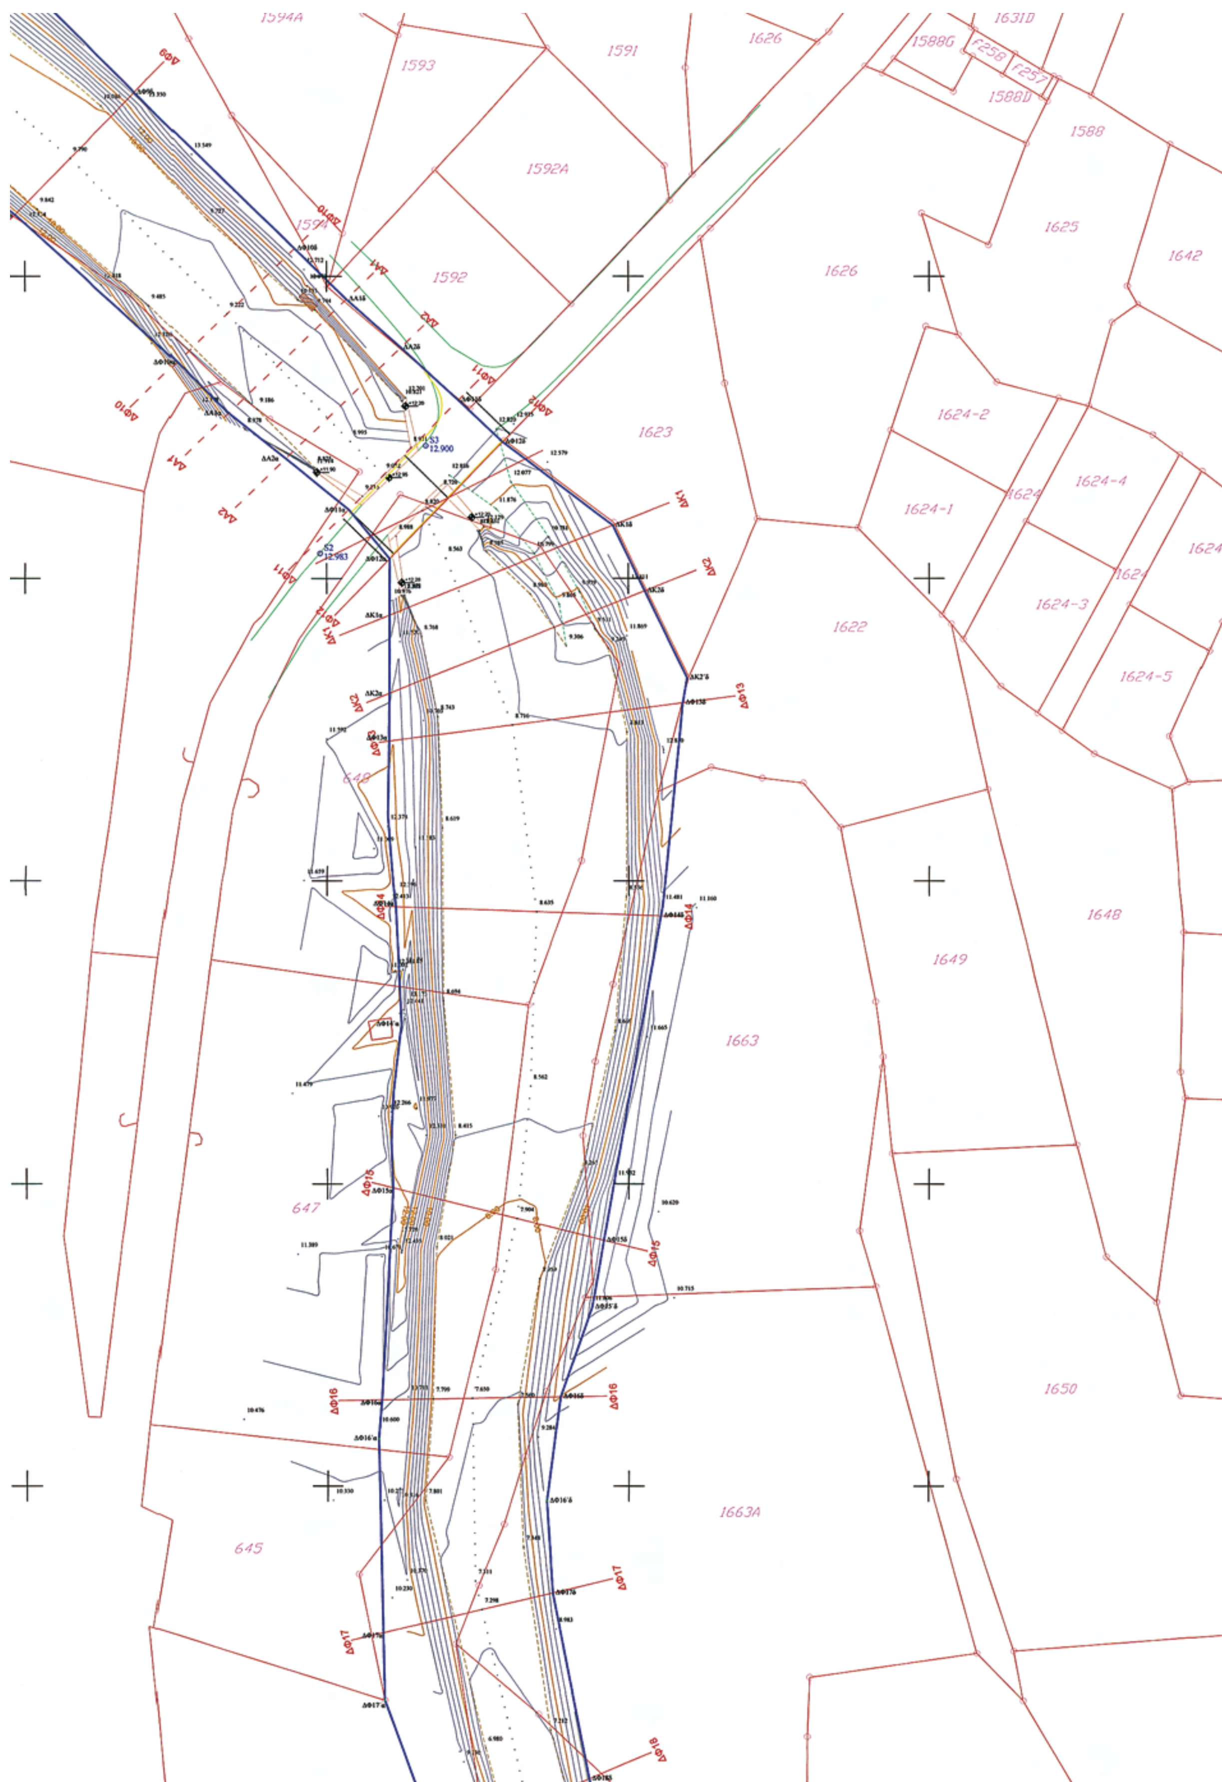

1594A
1593
1591
1626
1631D
1588G
F258
F257
1588D
1588
1592A
1594
1592
1625
1642
1626
1623
1624-2
1624-4
1624-1
1624
1624-3
1622
1624-5
1648
1649
1663
647
1650
645
1663A

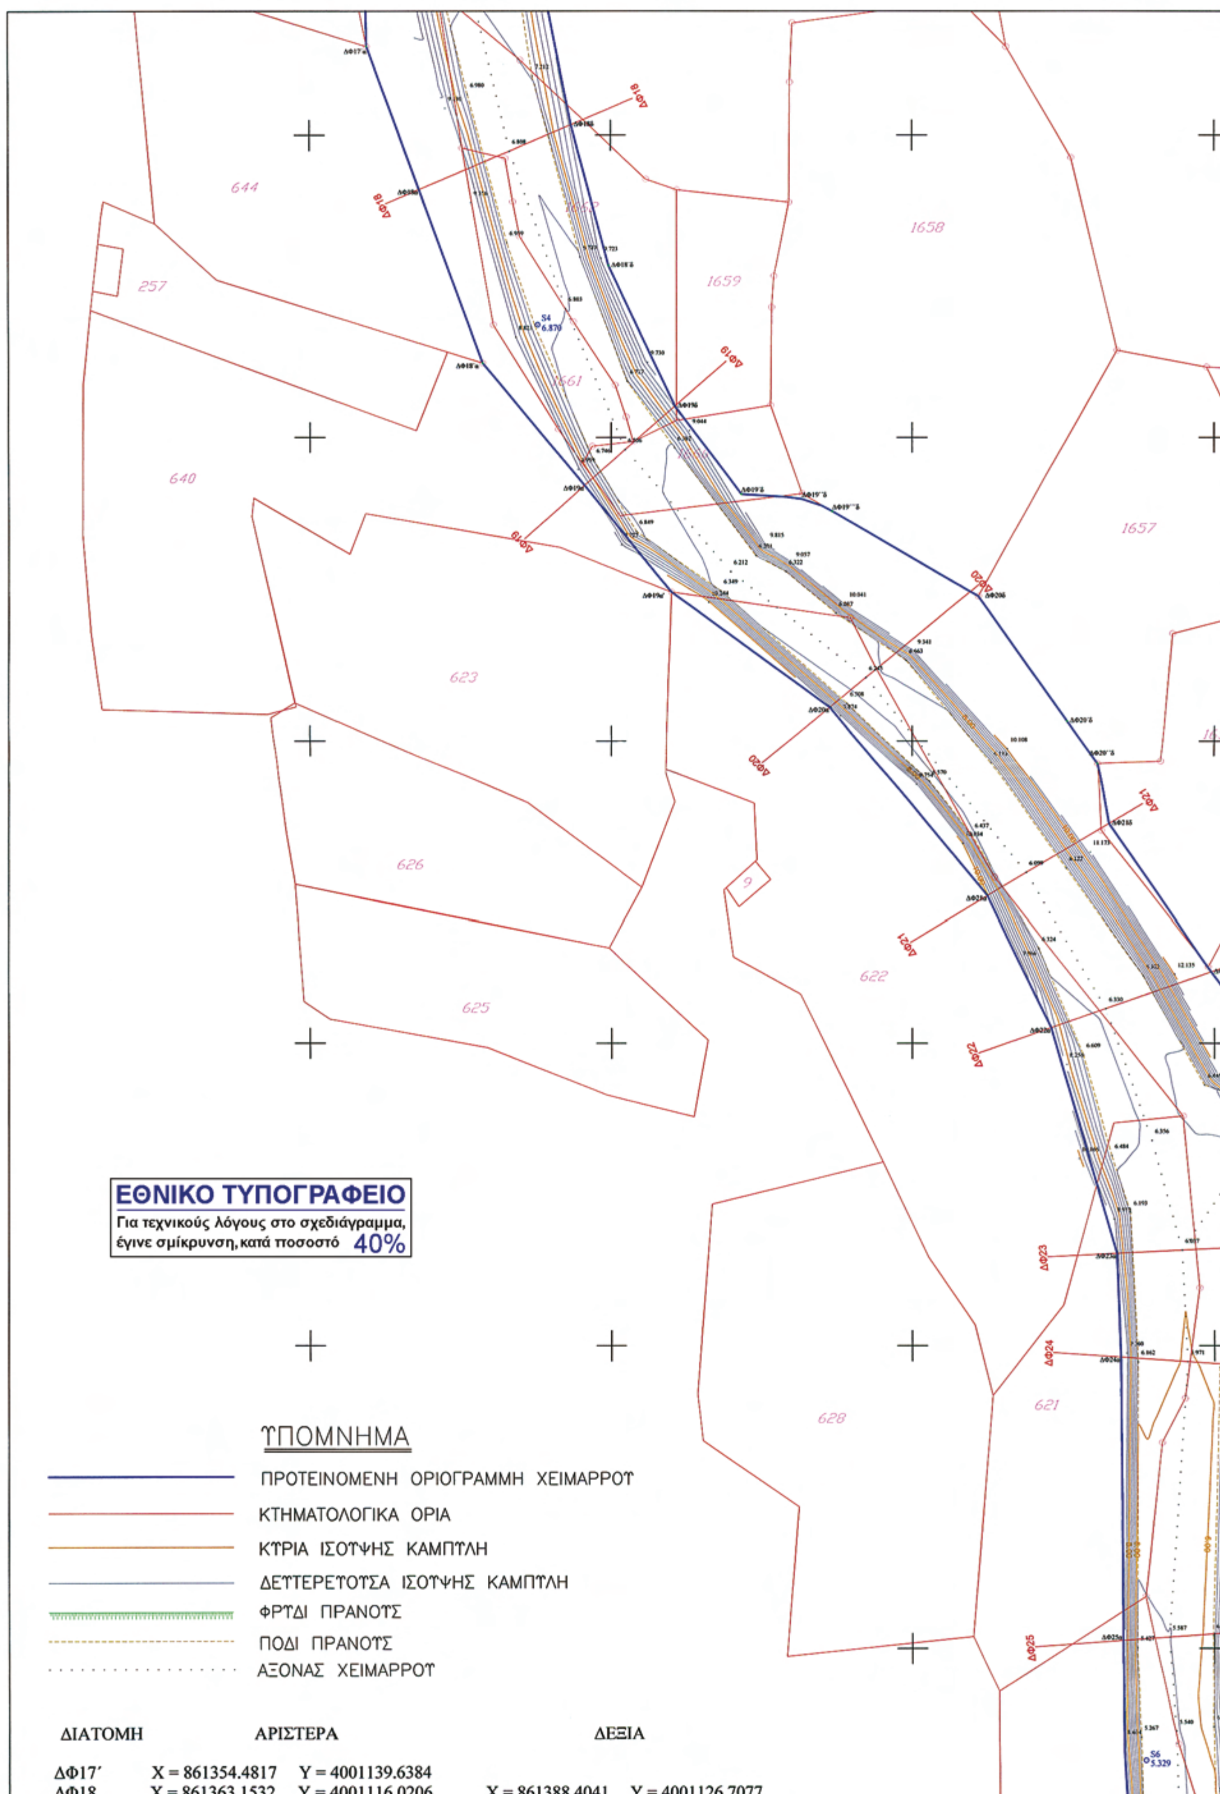

ΔΙΑΤΟΜΗ	ΑΡΙΣΤΕΡΑ		ΔΕΞΙΑ	
ΔΦ17΄	X = 861354.4817	Y = 4001139.6384		
ΔΦ18	X = 861363.1532	Y = 4001116.0206	X = 861388.4041	Y = 4001126.7077

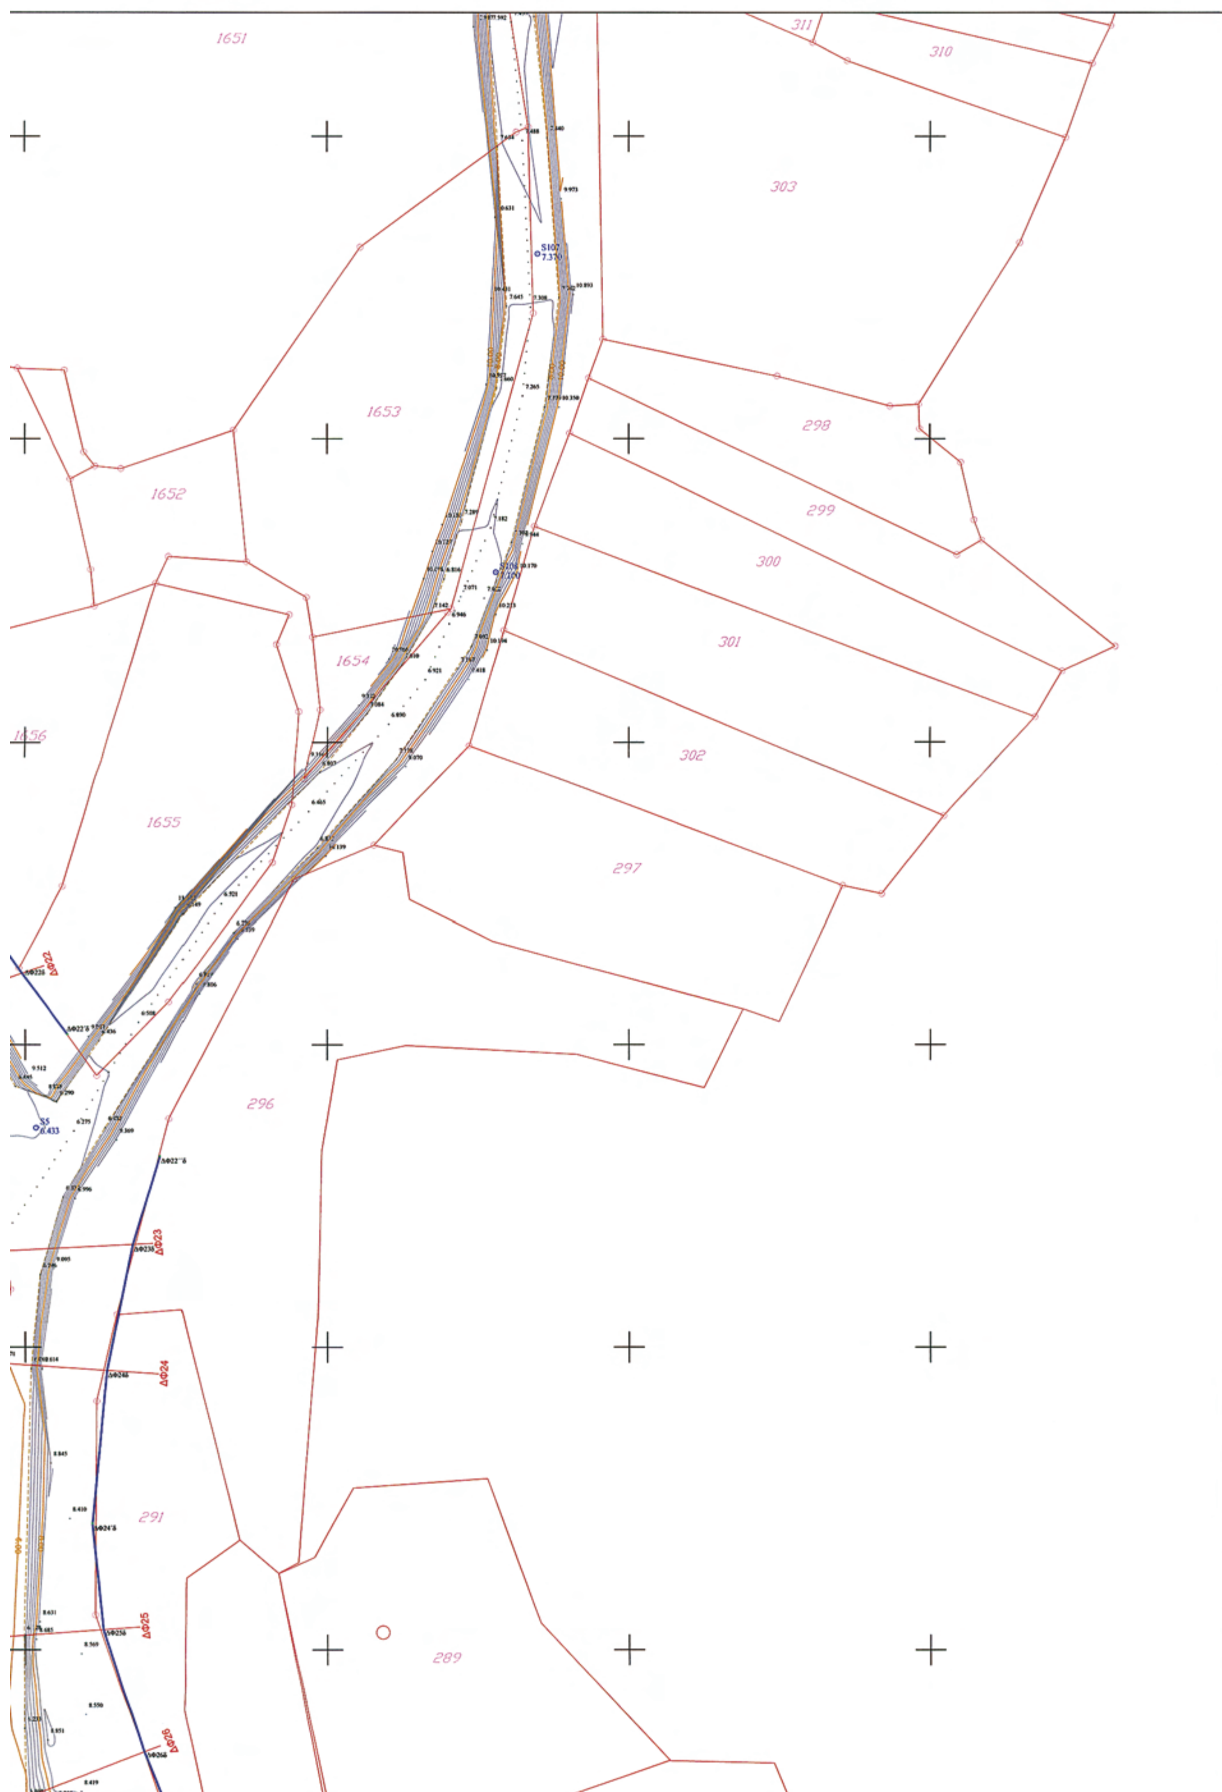
1651
311
310
303
1653
298
1652
299
300
301
1654
1656
302
1655
297
296
291
289
ΔΦ22
ΔΦ23
ΔΦ24
ΔΦ25
ΔΦ26

ΔΙΑΤΟΜΗ	ΑΡΙΣΤΕΡΑ		ΔΕΞΙΑ	
ΔΦ17΄	X = 861354.4817	Y = 4001139.6384		
ΔΦ18	X = 861363.1532	Y = 4001116.0206	X = 861388.4041	Y = 4001126.7077
ΔΦ18΄	X = 861373.6701	Y = 4001087.3770	X = 861394.6297	Y = 4001103.4592
ΔΦ19	X = 861390.5627	Y = 4001067.0174	X = 861405.6704	Y = 4001080.2186
ΔΦ19΄	X = 861405.0700	Y = 4001049.5326	X = 861416.6767	Y = 4001065.5889
ΔΦ19΄΄			X = 861426.7240	Y = 4001064.7995
ΔΦ19΄΄΄			X = 861431.7478	Y = 4001062.8029
ΔΦ20	X = 861431.3580	Y = 4001030.5402	X = 861455.9483	Y = 4001048.8713
ΔΦ20΄			X = 861470.6364	Y = 4001028.2960
ΔΦ20΄΄			X = 861475.7163	Y = 4001021.1800
ΔΦ21	X = 861457.4873	Y = 4000999.2218	X = 861477.6008	Y = 4001011.0915
ΔΦ22	X = 861468.0106	Y = 4000977.5923	X = 861494.4863	Y = 4000986.8522
ΔΦ22΄			X = 861502.0462	Y = 4000976.7232
ΔΦ22΄΄			X = 861517.3280	Y = 4000956.5772
ΔΦ23	X = 861478.8560	Y = 4000940.2536	X = 861512.9122	Y = 4000941.9692
ΔΦ24	X = 861479.5033	Y = 4000923.0984	X = 861508.6379	Y = 4000921.1441
ΔΦ24΄			X = 861506.1978	Y = 4000895.8063
ΔΦ25	X = 861479.9081	Y = 4000876.2821	X = 861507.9744	Y = 4000878.3138
ΔΦ26	X = 861481.2084	Y = 4000844.9393	X = 861514.7170	Y = 4000857.9382
ΔΦ26΄	X = 861484.9540	Y = 4000829.5733		
ΔΦ27	X = 861495.3282	Y = 4000808.4801	X = 861529.6227	Y = 4000821.4856
ΔΦ28	X = 861499.2491	Y = 4000767.6644	X = 861541.9221	Y = 4000792.6077
ΔΦ29	X = 861523.7451	Y = 4000731.2084	X = 861562.3972	Y = 4000750.2351
ΔΦ30	X = 861543.3167	Y = 4000697.6972	X = 861574.3680	Y = 4000712.4693
ΔΦ31	X = 861560.0079	Y = 4000661.2713	X = 861582.5090	Y = 4000666.8593
ΔΦ32	X = 861572.1834	Y = 4000622.0357	X = 861592.0987	Y = 4000624.6032
ΔΦ32΄	X = 861580.9830	Y = 4000587.7310	X = 861596.9023	Y = 4000615.3478
ΔΦ32΄΄	X = 861585.2742	Y = 4000584.2610	X = 861598.0110	Y = 4000604.0545
ΔΦ33	X = 861586.4362	Y = 4000580.2952	X = 861608.1906	Y = 4000589.0827
ΔΦ34	X = 861588.9268	Y = 4000569.9988	X = 861614.1935	Y = 4000576.9444
ΔΦ35	X = 861587.8922	Y = 4000557.0487	X = 861617.4421	Y = 4000562.9770



ΕΛΛΗΝΙΚΗ ΔΗΜΟΚΡΑΤΙΑ
ΝΟΜΑΡΧΙΑΚΗ ΑΥΤΟΔΙΟΙΚΗΣΗ ΔΩΔΕΚΑΝΗΣΟΥ
ΔΙΕΥΘΥΝΣΗ ΤΕΧΝΙΚΩΝ ΥΠΗΡΕΣΙΩΝ
ΤΜΗΜΑ ΕΚΠΟΝΗΣΗΣ ΚΑΙ ΕΠΙΒΛΕΨΗΣ ΜΕΛΕΤΩΝ

ΕΡΓΟ: ΔΙΕΥΘΕΤΗΣΗ ΧΕΙΜΑΡΡΟΥ ΦΟΝΙΑ

ΤΟΠΟΣ ΕΡΓΟΥ: ΔΗΜΟΣ ΛΙΝΔΙΩΝ

ΜΕΛΕΤΗΤΕΣ:


ΑΡΙΣΤΟΤΕΛΗΣ ΗΡΑΚΛΕΙΔΗΣ ΠΟΛΙΤΙΚΟΣ ΜΗΧΑΝΙΚΟΣ

ΘΕΜΑ ΠΙΝΑΚΑ	ΑΡΙΘΜΟΣ ΣΧΕΔΙΟΥ
ΟΡΙΟΘΕΤΗΣΗ ΧΕΙΜΑΡΡΟΥ ΦΟΝΙΑ	Ο2
ΚΛΙΜΑΚΑ 1 : 500	ΣΕΠΤΕΜΒΡΙΟΣ 2008

ΣΦΡΑΓΙΔΕΣ

ΔΙΕΥΘΥΝΣΗ ΤΕΧΝΙΚΩΝ ΥΠΗΡΕΣΙΩΝ
ΤΜΗΜΑ ΕΚΠΟΝΗΣΗΣ ΚΑΙ ΕΠΙΒΛΕΨΗΣ ΜΕΛΕΤΩΝ
ΕΛΕΓΧΘΗΚΕ
Ρόδος 11-01-2010
Ο ΜΗΧΑΝΙΚΟΣ
ΙΩΑΝΝΗΣ Δ. ΦΛΑΓΚΟΣ
ΑΓΡ. ΤΟΠ. ΜΗΧ.
ΓΕΩΡΓΙΑ ΜΑΡΓΑΡΙΔΗ
ΔΙΠΛ. ΑΓΡΟΝ. ΤΟΠΟΓΡ. ΜΗΧ/ΚΟΣ

ΕΦΟΡΗΘΗ
ΑΡ. ΠΡΑΞΗΣ 91/13.01.2010
Ο ΠΡΟΙΣΤΑΜΕΝΟΣ
Μ. ΦΑΡΜΑΚΙΔΗΣ

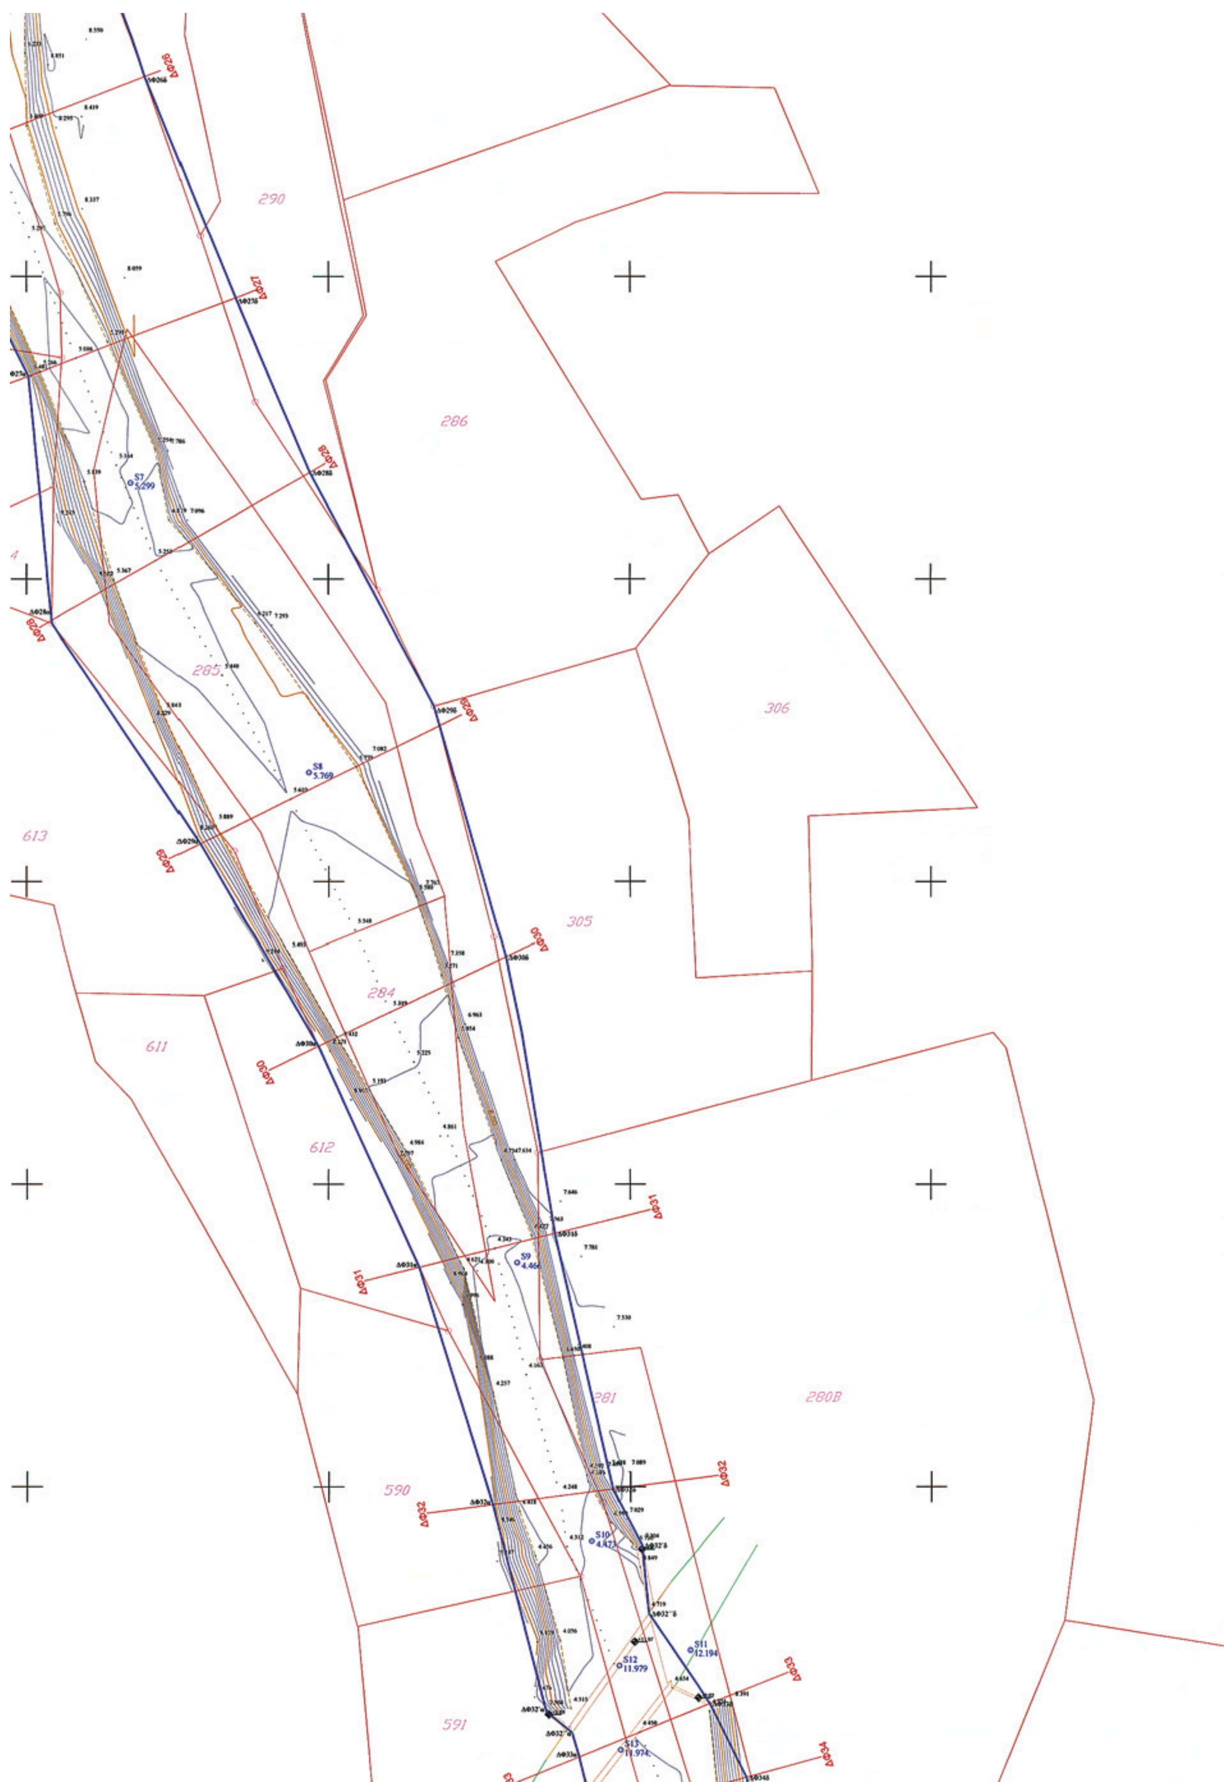
290
286
285
306
613
305
284
611
612
280B
281
590
591
S7
5.299
S8
5.769
S9
4.466
S10
S11
12.194
S12
11.979
S13
11.974
ΔΦ28
ΔΦ29
ΔΦ30
ΔΦ31
ΔΦ32
ΔΦ33
ΔΦ34

ΕΘΝΙΚΟ ΤΥΠΟΓΡΑΦΕΙΟ
Για τεχνικούς λόγους στο σχεδιάγραμμα, έγινε σμίκρυνση, κατά ποσοστό 40%

ΥΠΟΜΝΗΜΑ

ΠΡΟΤΕΙΝΟΜΕΝΗ ΟΡΙΟΓΡΑΜΜΗ ΧΕΙΜΑΡΡΟΥ

ΚΤΗΜΑΤΟΛΟΓΙΚΑ ΟΡΙΑ


ΚΥΡΙΑ ΙΣΟΥΨΗΣ ΚΑΜΠΥΛΗ

ΔΕΥΤΕΡΕΥΟΥΣΑ ΙΣΟΥΨΗΣ ΚΑΜΠΥΛΗ


ΦΡΥΔΙ ΠΡΑΝΟΥΣ





280Α
278
277
276
596
ΔΦ41
ΔΦ42
ΔΦ43
ΔΦ44

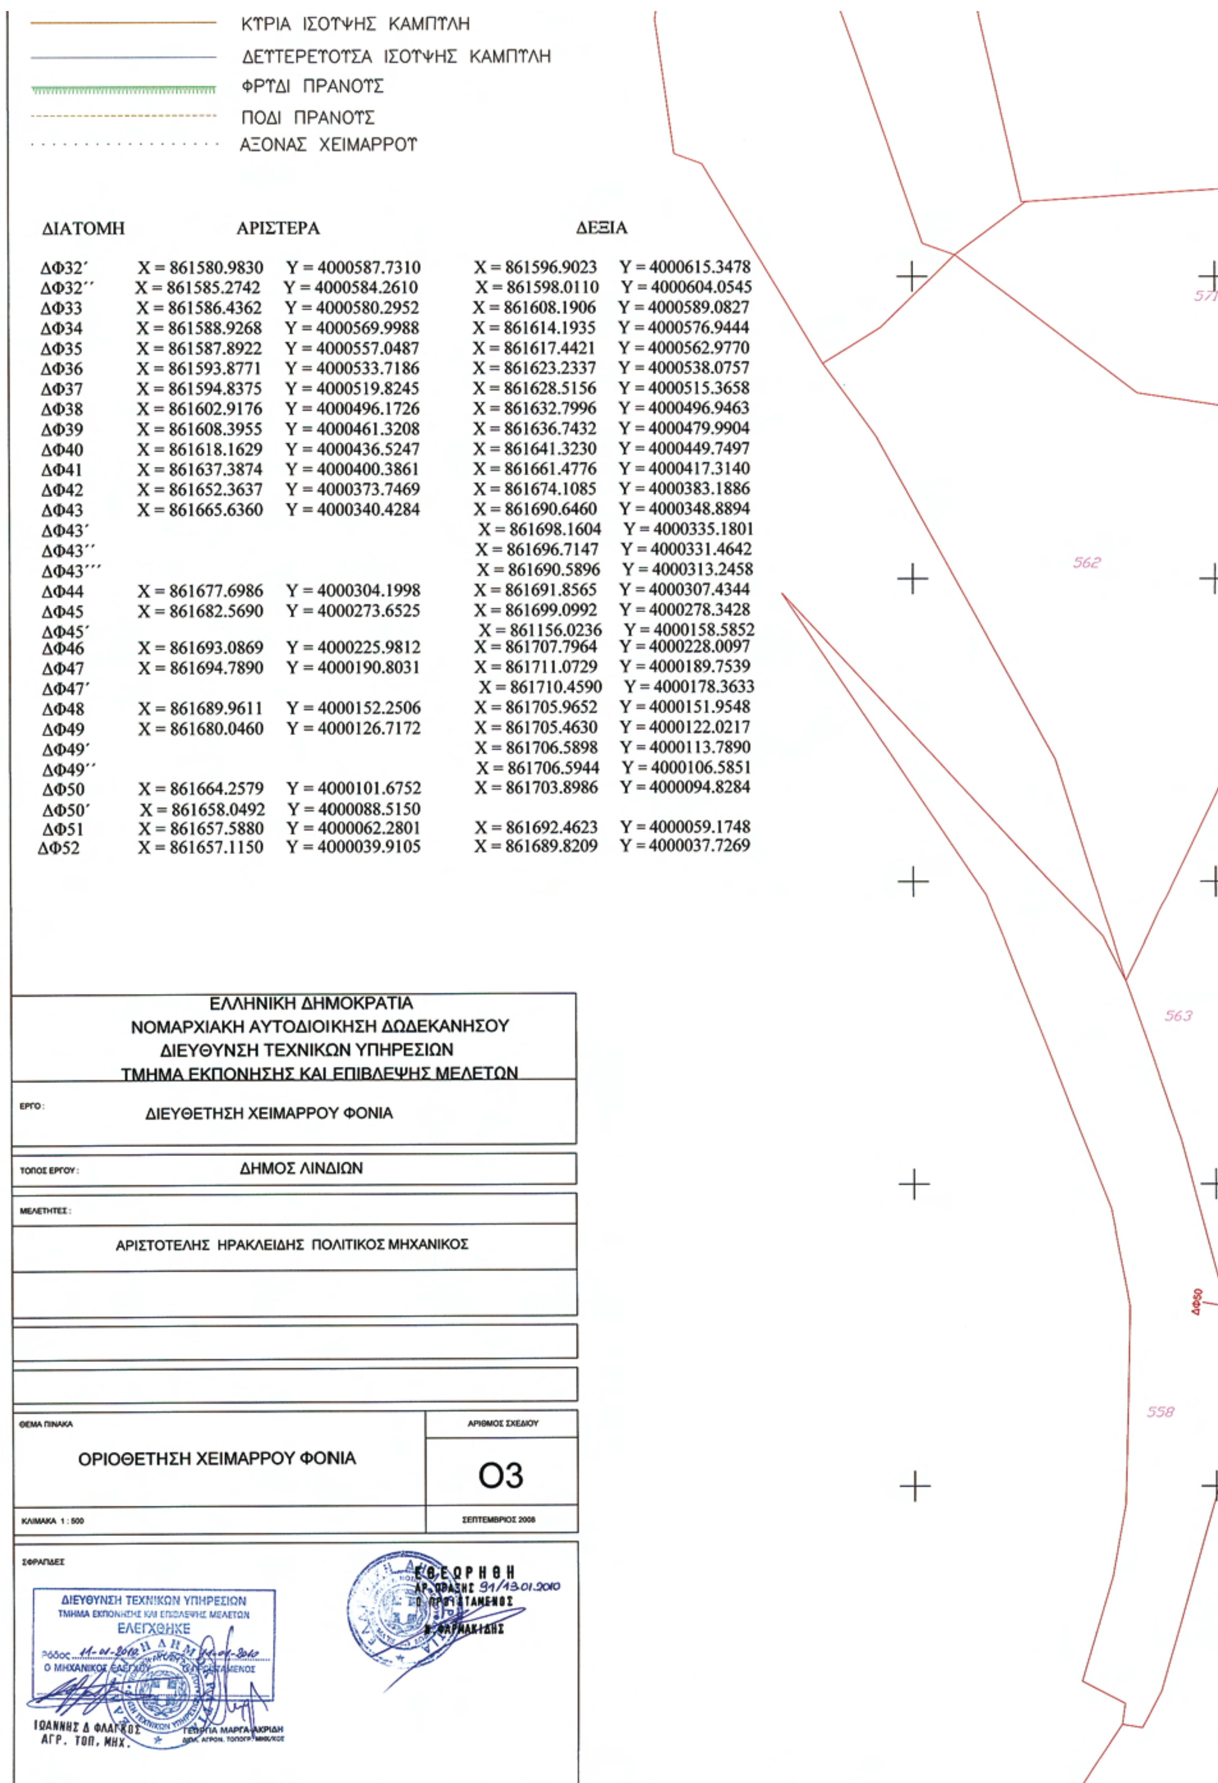


ΔΙΑΤΟΜΗ	ΑΡΙΣΤΕΡΑ		ΔΕΞΙΑ	
ΔΦ32′	X = 861580.9830	Y = 4000587.7310	X = 861596.9023	Y = 4000615.3478
ΔΦ32′′	X = 861585.2742	Y = 4000584.2610	X = 861598.0110	Y = 4000604.0545
ΔΦ33	X = 861586.4362	Y = 4000580.2952	X = 861608.1906	Y = 4000589.0827
ΔΦ34	X = 861588.9268	Y = 4000569.9988	X = 861614.1935	Y = 4000576.9444
ΔΦ35	X = 861587.8922	Y = 4000557.0487	X = 861617.4421	Y = 4000562.9770
ΔΦ36	X = 861593.8771	Y = 4000533.7186	X = 861623.2337	Y = 4000538.0757
ΔΦ37	X = 861594.8375	Y = 4000519.8245	X = 861628.5156	Y = 4000515.3658
ΔΦ38	X = 861602.9176	Y = 4000496.1726	X = 861632.7996	Y = 4000496.9463
ΔΦ39	X = 861608.3955	Y = 4000461.3208	X = 861636.7432	Y = 4000479.9904
ΔΦ40	X = 861618.1629	Y = 4000436.5247	X = 861641.3230	Y = 4000449.7497
ΔΦ41	X = 861637.3874	Y = 4000400.3861	X = 861661.4776	Y = 4000417.3140
ΔΦ42	X = 861652.3637	Y = 4000373.7469	X = 861674.1085	Y = 4000383.1886
ΔΦ43	X = 861665.6360	Y = 4000340.4284	X = 861690.6460	Y = 4000348.8894
ΔΦ43′			X = 861698.1604	Y = 4000335.1801
ΔΦ43′′			X = 861696.7147	Y = 4000331.4642
ΔΦ43′′′			X = 861690.5896	Y = 4000313.2458
ΔΦ44	X = 861677.6986	Y = 4000304.1998	X = 861691.8565	Y = 4000307.4344
ΔΦ45	X = 861682.5690	Y = 4000273.6525	X = 861699.0992	Y = 4000278.3428
ΔΦ45′			X = 861156.0236	Y = 4000158.5852
ΔΦ46	X = 861693.0869	Y = 4000225.9812	X = 861707.7964	Y = 4000228.0097
ΔΦ47	X = 861694.7890	Y = 4000190.8031	X = 861711.0729	Y = 4000189.7539
ΔΦ47′			X = 861710.4590	Y = 4000178.3633
ΔΦ48	X = 861689.9611	Y = 4000152.2506	X = 861705.9652	Y = 4000151.9548
ΔΦ49	X = 861680.0460	Y = 4000126.7172	X = 861705.4630	Y = 4000122.0217
ΔΦ49′			X = 861706.5898	Y = 4000113.7890
ΔΦ49′′			X = 861706.5944	Y = 4000106.5851
ΔΦ50	X = 861664.2579	Y = 4000101.6752	X = 861703.8986	Y = 4000094.8284
ΔΦ50′	X = 861658.0492	Y = 4000088.5150		
ΔΦ51	X = 861657.5880	Y = 4000062.2801	X = 861692.4623	Y = 4000059.1748
ΔΦ52	X = 861657.1150	Y = 4000039.9105	X = 861689.8209	Y = 4000037.7269

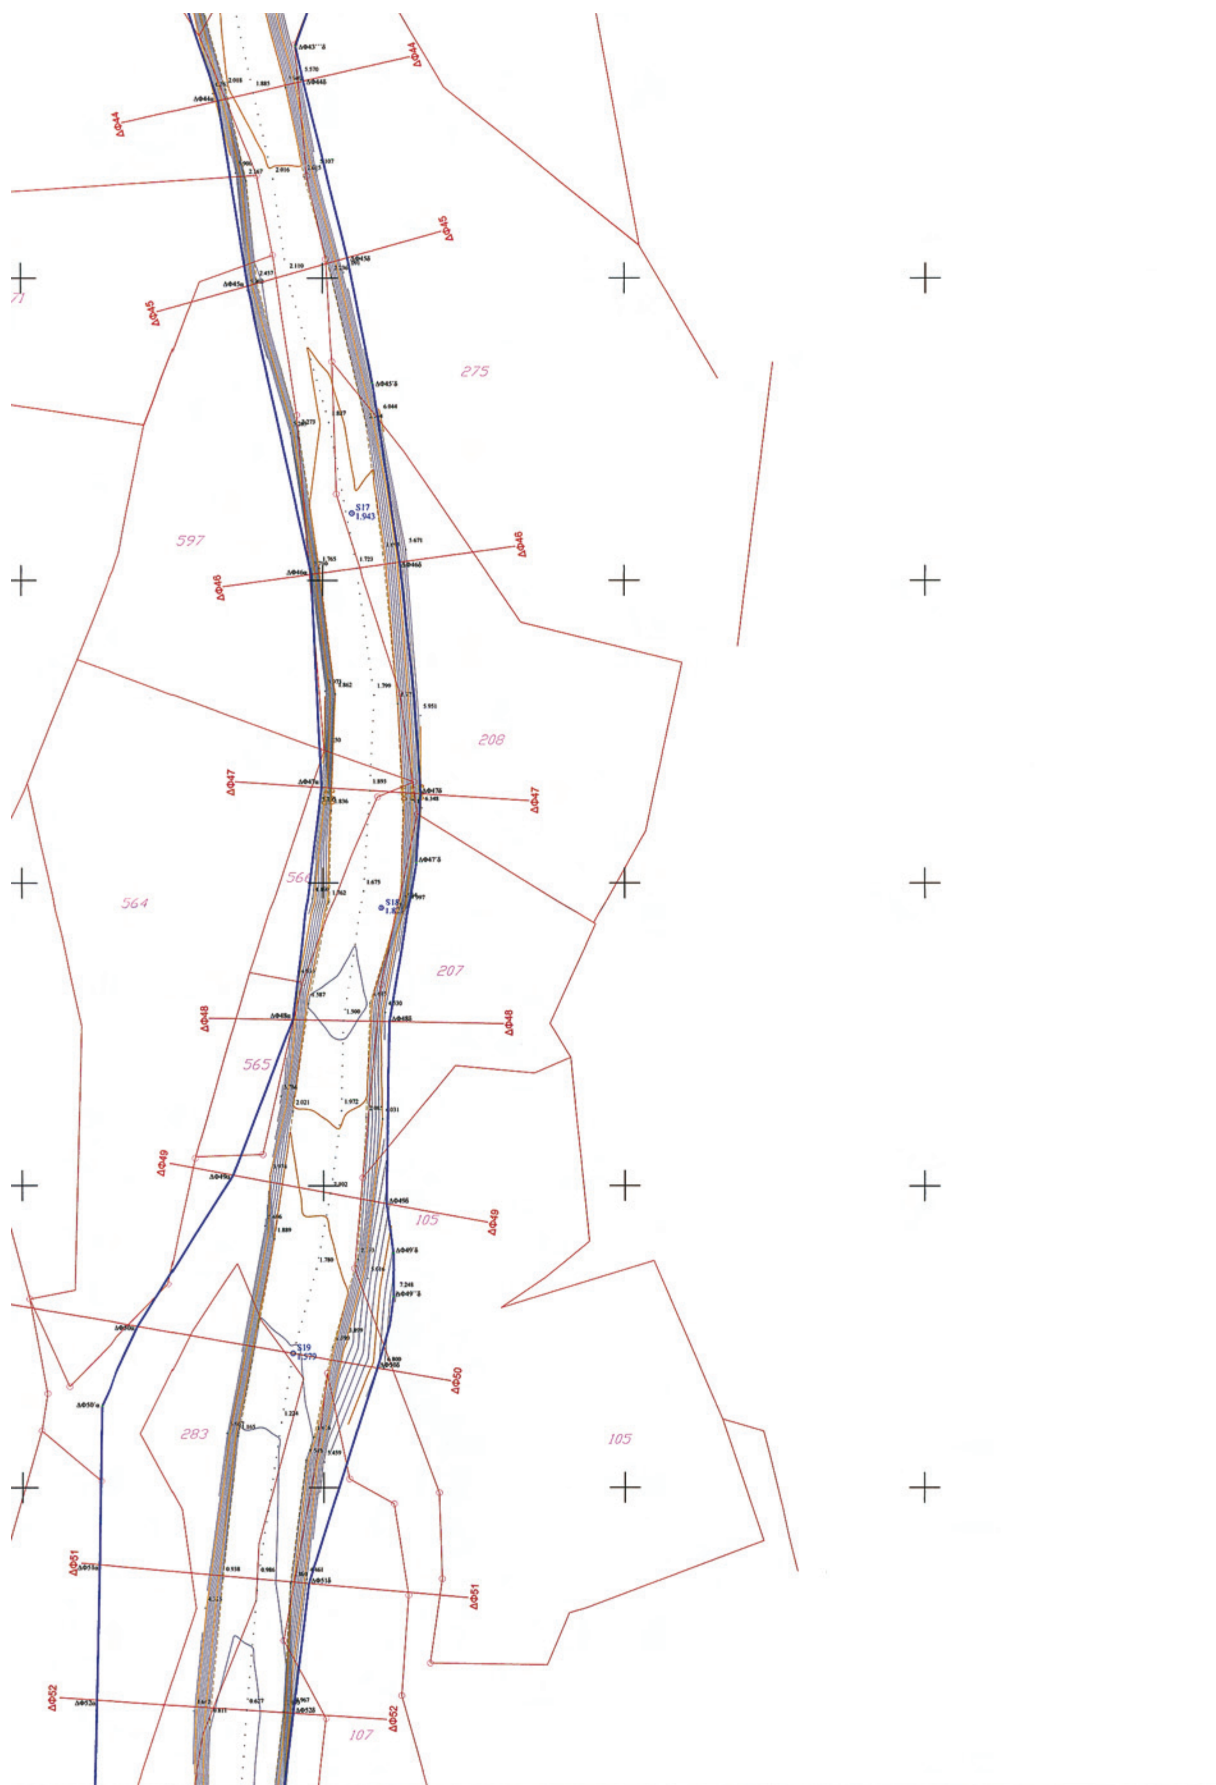
ΔΦ44
ΔΦ45
275
S17
1.943
597
ΔΦ46
208
ΔΦ47
564
S18
207
ΔΦ48
565
ΔΦ49
105
S19
ΔΦ50
283
105
ΔΦ51
ΔΦ52
107

ΕΘΝΙΚΟ ΤΥΠΟΓΡΑΦΕΙΟ
Για τεχνικούς λόγους στο σχεδιάγραμμα, έγινε σμίκρυνση, κατά ποσοστό 40%

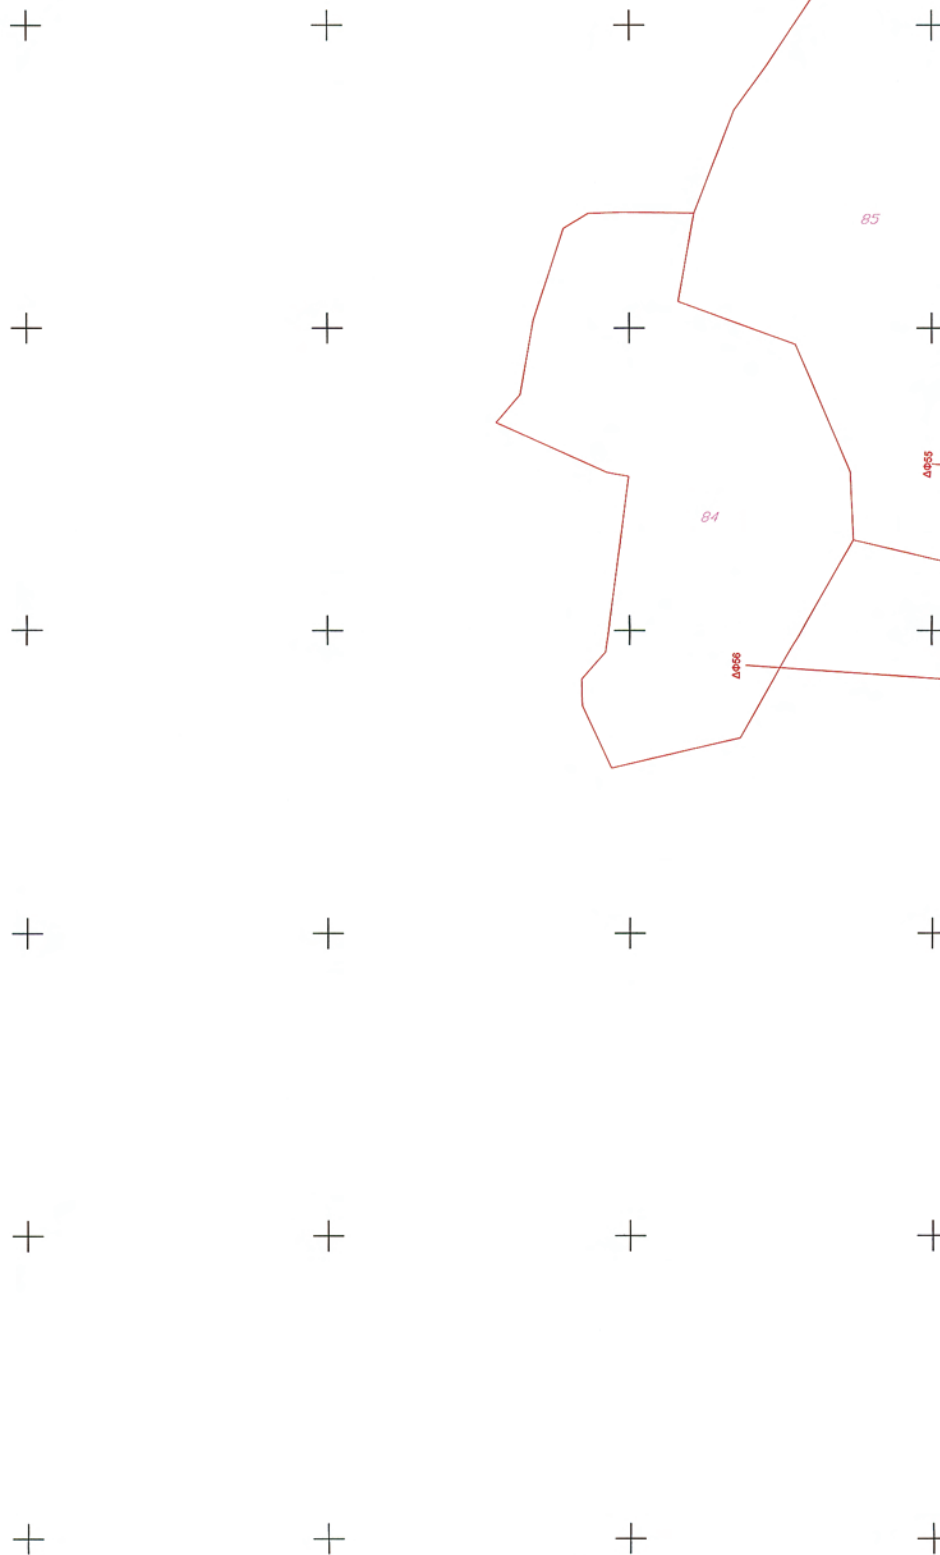

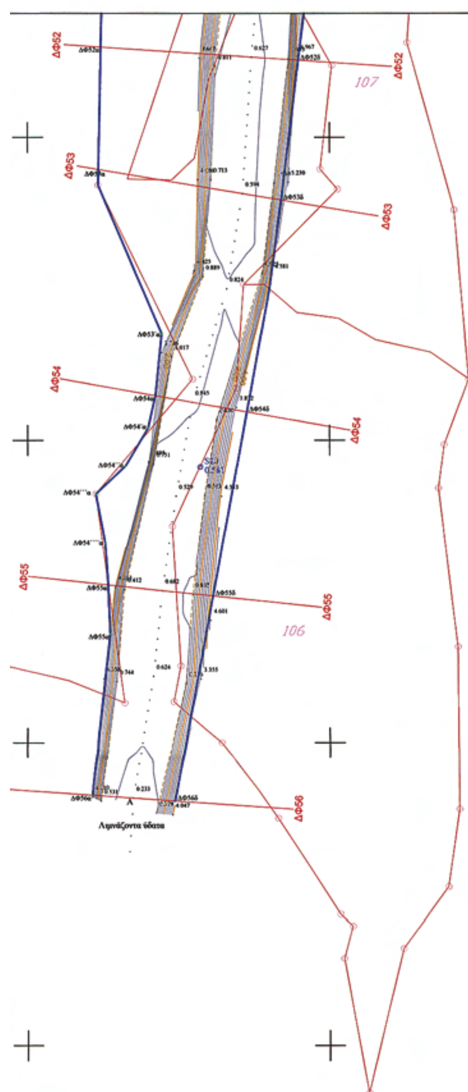
ΔΦ52
ΔΦ52
107
ΔΦ53
ΔΦ53
ΔΦ54
ΔΦ54
ΔΦ55
ΔΦ55
106
ΔΦ56
Λιμνάζοντα ύδατα

ΥΠΟΜΝΗΜΑ

- ΠΡΟΤΕΙΝΟΜΕΝΗ ΟΡΙΟΓΡΑΜΜΗ ΧΕΙΜΑΡΡΟΥ
- ΚΤΗΜΑΤΟΛΟΓΙΚΑ ΟΡΙΑ
- ΚΥΡΙΑ ΙΣΟΥΨΗΣ ΚΑΜΠΥΛΗ
- ΔΕΥΤΕΡΕΥΟΥΣΑ ΙΣΟΥΨΗΣ ΚΑΜΠΥΛΗ
- ΦΡΥΔΙ ΠΡΑΝΟΥΣ
- ΠΟΔΙ ΠΡΑΝΟΥΣ
- ΑΞΟΝΑΣ ΧΕΙΜΑΡΡΟΥ

ΔΙΑΤΟΜΗ	ΑΡΙΣΤΕΡΑ		ΔΕΞΙΑ	
ΔΦ52	X = 861657.1150	Y = 4000039.9105	X = 861689.8209	Y = 4000037.7269
ΔΦ53	X = 861656.6332	Y = 4000017.1208	X = 861686.9794	Y = 4000014.6540
ΔΦ53΄	X = 861667.1870	Y = 3999992.5006		
ΔΦ54	X = 861666.1166	Y = 3999982.3359	X = 861681.2766	Y = 3999979.6646
ΔΦ54΄	X = 861658.5884	Y = 3999943.0556		
ΔΦ54΄΄	X = 861661.1263	Y = 3999970.7011		
ΔΦ54΄΄΄	X = 861656.2172	Y = 3999966.0933		
ΔΦ54΄΄΄΄	X = 861657.8000	Y = 3999957.9284		
ΔΦ55	X = 861658.2934	Y = 3999951.1286	X = 861675.6596	Y = 3999949.2998
ΔΦ55΄	X = 861658.5884	Y = 3999943.0556		
ΔΦ56	X = 861655.6098	Y = 3999916.1518	X = 861669.3525	Y = 3999915.2044

ΕΛΛΗΝΙΚΗ ΔΗΜΟΚΡΑΤΙΑ
ΝΟΜΑΡΧΙΑΚΗ ΑΥΤΟΔΙΟΙΚΗΣΗ ΔΩΔΕΚΑΝΗΣΟΥ
ΔΙΕΥΘΥΝΣΗ ΤΕΧΝΙΚΩΝ ΥΠΗΡΕΣΙΩΝ
ΤΜΗΜΑ ΕΚΠΟΝΗΣΗΣ ΚΑΙ ΕΠΙΒΛΕΨΗΣ ΜΕΛΕΤΩΝ

ΕΡΓΟ: ΔΙΕΥΘΕΤΗΣΗ ΧΕΙΜΑΡΡΟΥ ΦΟΝΙΑ

ΤΟΠΟΣ ΕΡΓΟΥ: ΔΗΜΟΣ ΛΙΝΔΙΩΝ

ΜΕΛΕΤΗΤΕΣ:

ΑΡΙΣΤΟΤΕΛΗΣ ΗΡΑΚΛΕΙΔΗΣ ΠΟΛΙΤΙΚΟΣ ΜΗΧΑΝΙΚΟΣ

ΘΕΜΑ ΠΙΝΑΚΑ: ΟΡΙΟΘΕΤΗΣΗ ΧΕΙΜΑΡΡΟΥ ΦΟΝΙΑ

ΑΡΙΘΜΟΣ ΣΧΕΔΙΟΥ: Ο4

ΚΛΙΜΑΚΑ 1 : 500

ΣΕΠΤΕΜΒΡΙΟΣ 2008

ΣΦΡΑΓΙΔΕΣ

ΔΙΕΥΘΥΝΣΗ ΤΕΧΝΙΚΩΝ ΥΠΗΡΕΣΙΩΝ
ΤΜΗΜΑ ΕΚΠΟΝΗΣΗΣ ΚΑΙ ΕΠΙΒΛΕΨΗΣ ΜΕΛΕΤΩΝ
ΕΛΕΓΧΘΗΚΕ
Ρόδος 11-01-2010 11-01-2010
Ο ΜΗΧΑΝΙΚΟΣ ΕΛΕΓΧΟΥ Ο ΠΡΟΪΣΤΑΜΕΝΟΣ
ΙΩΑΝΝΗΣ Δ. ΦΛΑΓΚΟΣ
ΑΓΡ. ΤΟΠ. ΜΗΧ.
ΓΕΩΡΓΙΑ ΜΑΡΓΑ-ΑΚΡΙΔΗ
ΔΙΠΛ. ΑΓΡΟΝ. ΤΟΠΟΓΡ. ΜΗΧ/ΚΟΣ

ΕΘΕΩΡΗΘΗ
ΑΡ. ΠΡΑΞΗΣ 91/13.01.2010
Ο ΠΡΟΪΣΤΑΜΕΝΟΣ
Ν. ΦΑΡΜΑΚΙΔΗΣ

ΕΘΝΙΚΟ ΤΥΠΟΓΡΑΦΕΙΟ

ΕΦΗΜΕΡΙΣ ΤΗΣ ΚΥΒΕΡΝΗΣΕΩΣ

ΠΕΡΙΦΕΡΕΙΑΚΑ ΓΡΑΦΕΙΑ ΠΩΛΗΣΗΣ Φ.Ε.Κ.

ΘΕΣΣΑΛΟΝΙΚΗ - Βασ. Όλγας 227	**23104 23956**	**ΚΟΜΟΤΗΝΗ** - Δημοκρατίας 1	**25310 22858**
ΠΕΙΡΑΙΑΣ - Ευρυπίδου 63	**210 4135228**	**ΛΑΡΙΣΑ** - Διοικητήριο	**2410 597449**
ΠΑΤΡΑ - Κορίνθου 327	**2610 638109**	**ΗΡΑΚΛΕΙΟ** - Πεδιάδος 2	**2810 300781**
ΙΩΑΝΝΙΝΑ - Διοικητήριο	**26510 87215**	**ΜΥΤΙΛΗΝΗ** - Πλ. Κωνσταντινουπόλεως 1	**22510 46654**

ΤΙΜΗ ΠΩΛΗΣΗΣ ΦΥΛΛΩΝ ΤΗΣ ΕΦΗΜΕΡΙΔΟΣ ΤΗΣ ΚΥΒΕΡΝΗΣΕΩΣ

Σε έντυπη μορφή:

- Για τα Φ.Ε.Κ. από 1 έως 16 σελίδες σε 1 € προσαυξανόμενη κατά 0,20 € για κάθε επιπλέον οκτασέλιδο ή μέρος αυτού.
- Για τα φωτοαντίγραφα Φ.Ε.Κ. σε 0,15 € ανά σελίδα.

Σε μορφή DVD/CD:

Τεύχος	Ετήσια έκδοση	Τριμηνιαία έκδοση	Μηνιαία έκδοση
Α΄	150 €	40 €	15 €
Β΄	300 €	80 €	30 €
Γ΄	50 €	-	-
Υ.Ο.Δ.Δ.	50 €	-	-
Δ΄	110 €	30 €	-

Τεύχος	Ετήσια έκδοση	Τριμηνιαία έκδοση	Μηνιαία έκδοση
Α.Α.Π.	110 €	30 €	-
Ε.Β.Ι.	100 €	-	-
Α.Ε.Δ.	5 €	-	-
Δ.Δ.Σ.	200 €	-	20 €
Α.Ε.-Ε.Π.Ε. και **Γ.Ε.Μ.Η.**	-	-	100 €

- Η τιμή πώλησης μεμονωμένων Φ.Ε.Κ. σε μορφή cd-rom από εκείνα που διατίθενται σε ψηφιακή μορφή και μέχρι 100 σελίδες, σε 5 € προσαυξανόμενη κατά 1 € ανά 50 σελίδες.
- Η τιμή πώλησης σε μορφή cd-rom/dvd, δημοσιευμάτων μιας εταιρείας στο τεύχος Α.Ε.-Ε.Π.Ε. και Γ.Ε.ΜΗ. σε 5 € ανά έτος.

ΠΑΡΑΓΓΕΛΙΑ ΚΑΙ ΑΠΟΣΤΟΛΗ Φ.Ε.Κ.: Τηλεφωνικά: 210 4071010 - fax: 210 4071010 - internet: http://www.et.gr

ΕΤΗΣΙΕΣ ΣΥΝΔΡΟΜΕΣ Φ.Ε.Κ.

Τεύχος	Έντυπη μορφή	Ψηφιακή μορφή
Α΄	225 €	190 €
Β΄	320 €	225 €
Γ΄	65 €	Δωρεάν
Υ.Ο.Δ.Δ.	65 €	Δωρεάν
Δ΄	160 €	80 €
Α.Α.Π.	160 €	80 €
Ε.Β.Ι.	65 €	33 €

Τεύχος	Έντυπη μορφή	Ψηφιακή μορφή
Α.Ε.Δ.	10 €	Δωρεάν
Α.Ε.-Ε.Π.Ε. και **Γ.Ε.Μ.Η.**	2.250 €	645 €
Δ.Δ.Σ.	225 €	95 €
Α.Σ.Ε.Π.	70 €	Δωρεάν
Ο.Π.Κ.	-	Δωρεάν
Α΄ + Β΄ + Δ΄ + Α.Α.Π.	-	450 €

- Το τεύχος Α.Σ.Ε.Π. (έντυπη μορφή) θα αποστέλλεται σε συνδρομητές ταχυδρομικά, με την επιβάρυνση των 70 €, ποσό το οποίο αφορά τα ταχυδρομικά έξοδα..
- Για την παροχή πρόσβασης μέσω διαδικτύου σε Φ.Ε.Κ. προηγουμένων ετών και συγκεκριμένα στα τεύχη: α) Α, Β, Δ, ΑΑΠ, Ε.Β.Ι. και Δ.Δ.Σ, η τιμή προσαυξάνεται, πέραν του ποσού της ετήσιας συνδρομής του 2007, κατά 40 € ανά έτος και ανά τεύχος και β) για το τεύχος Α.Ε.-Ε.Π.Ε. & Γ.Ε.ΜΗ, κατά 60 € ανά έτος παλαιότητας.

- Η καταβολή γίνεται σε όλες τις Δημόσιες Οικονομικές Υπηρεσίες (Δ.Ο.Υ.). Το πρωτότυπο διπλότυπο (έγγραφο αριθμ. πρωτ. 9067/28.2.2005 2η Υπηρεσία Επιτρόπου Ελεγκτικού Συνεδρίου) με φροντίδα των ενδιαφερομένων, πρέπει να αποστέλλεται ή να κατατίθεται στο Εθνικό Τυπογραφείο (Καποδιστρίου 34, Τ.Κ. 104 32 Αθήνα).
- Σημειώνεται ότι φωτοαντίγραφα διπλοτύπων, ταχυδρομικές Επιταγές για την εξόφληση της συνδρομής, δεν γίνονται δεκτά και θα επιστρέφονται.
- Οι οργανισμοί τοπικής αυτοδιοίκησης, τα νομικά πρόσωπα δημοσίου δικαίου, τα μέλη της Ένωσης Ιδιοκτητών Ημερησίου Τύπου Αθηνών και Επαρχίας, οι τηλεοπτικοί και ραδιοφωνικοί σταθμοί, η Ε.Σ.Η.Ε.Α, τα τριτοβάθμια συνδικαλιστικά Όργανα και οι τριτοβάθμιες επαγγελματικές ενώσεις δικαιούνται έκπτωσης πενήντα τοις εκατό (50%) επί της ετήσιας συνδρομής (τρέχον έτος + παλαιότητα).
- Το ποσό υπέρ ΤΑ.Π.Ε.Τ. [5% επί του ποσού συνδρομής (τρέχον έτος + παλαιότητα)], καταβάλλεται ολόκληρο (Κ.Α.Ε. 3512) και υπολογίζεται πριν την έκπτωση.
- Στην Ταχυδρομική συνδρομή του τεύχους Α.Σ.Ε.Π. δεν γίνεται έκπτωση.

Πληροφορίες για δημοσιεύματα που καταχωρούνται στα Φ.Ε.Κ. στο τηλ.: 210 527900.
Φωτοαντίγραφα παλαιών Φ.Ε.Κ.: Μάρνη 8, τηλ.: 210 8220885, 210 8222924, 210 5279050.
Οι πολίτες έχουν τη δυνατότητα ελεύθερης ανάγνωσης των δημοσιευμάτων που καταχωρούνται σε όλα τα τεύχη της Εφημερίδας της Κυβερνήσεως πλην εκείνων που καταχωρούνται στο τεύχος Α.Ε.-Ε.Π.Ε. από την ιστοσελίδα του Εθνικού Τυπογραφείου (www.et.gr)

ΟΙ ΥΠΗΡΕΣΙΕΣ ΕΞΥΠΗΡΕΤΗΣΗΣ ΠΟΛΙΤΩΝ ΛΕΙΤΟΥΡΓΟΥΝ ΚΑΘΗΜΕΡΙΝΑ ΑΠΟ 08:00 ΜΕΧΡΙ 13:00



ΑΠΟ ΤΟ ΕΘΝΙΚΟ ΤΥΠΟΓΡΑΦΕΙΟ
ΚΑΠΟΔΙΣΤΡΙΟΥ 34 * ΑΘΗΝΑ 104 32 * ΤΗΛ. 210 52 79 000 * FAX 210 52 21 004
ΗΛΕΚΤΡΟΝΙΚΗ ΔΙΕΥΘΥΝΣΗ: http://www.et.gr – e-mail: webmaster.et@et.gr